

UCHWAŁA NR
RADY MIEJSKIEJ W NAMYSŁOWIE

z dnia 2016 r.

**w sprawie przystąpienia do sporządzenia zmiany miejscowego planu zagospodarowania
przestrzennego wsi Minkowskie, Żaba Duża**

Na podstawie art.18 ust.2 pkt 5 ustawy z dnia 8 marca 1990 r. o samorządzie gminnym (Dz. U. z 2016 r., poz. 446) i art. 14 ust. 1, 2 i 4 oraz w związku z art. 27 ustawy z dnia 27 marca 2003 r. o planowaniu i zagospodarowaniu przestrzennym (Dz. U. z 2016 r., poz. 778) Rada Miejska w Namysłowie uchwala, co następuje:

§ 1.1. Przystępuje się do zmiany miejscowego planu zagospodarowania przestrzennego wsi Minkowskie, Żaba Duża, przyjętego uchwałą Nr XXIII/343/01 Rady Miejskiej w Namysłowie z dnia 16 stycznia 2001 r., opublikowaną w Dzienniku Urzędowym Województwa Opolskiego Nr 24, poz. 117 z 3 kwietnia 2001 r.

2. Granica obszaru objętego zmianą planu dotyczy działek nr 176/2 i 176/3 k. m. 1, zlokalizowanych w miejscowości Żaba.

§ 2. Integralną częścią uchwały jest załącznik graficzny przedstawiający granice obszaru objętego projektem zmiany planu w skali 1:1000.


§ 3. Wykonanie uchwały powierza się Burmistrzowi Namysłowa.

§ 4. Uchwała wchodzi w życie z dniem podjęcia.

Przewodniczący Rady

Sylwester Zabielnny

Granice obszaru objętego projektem zmiany planu

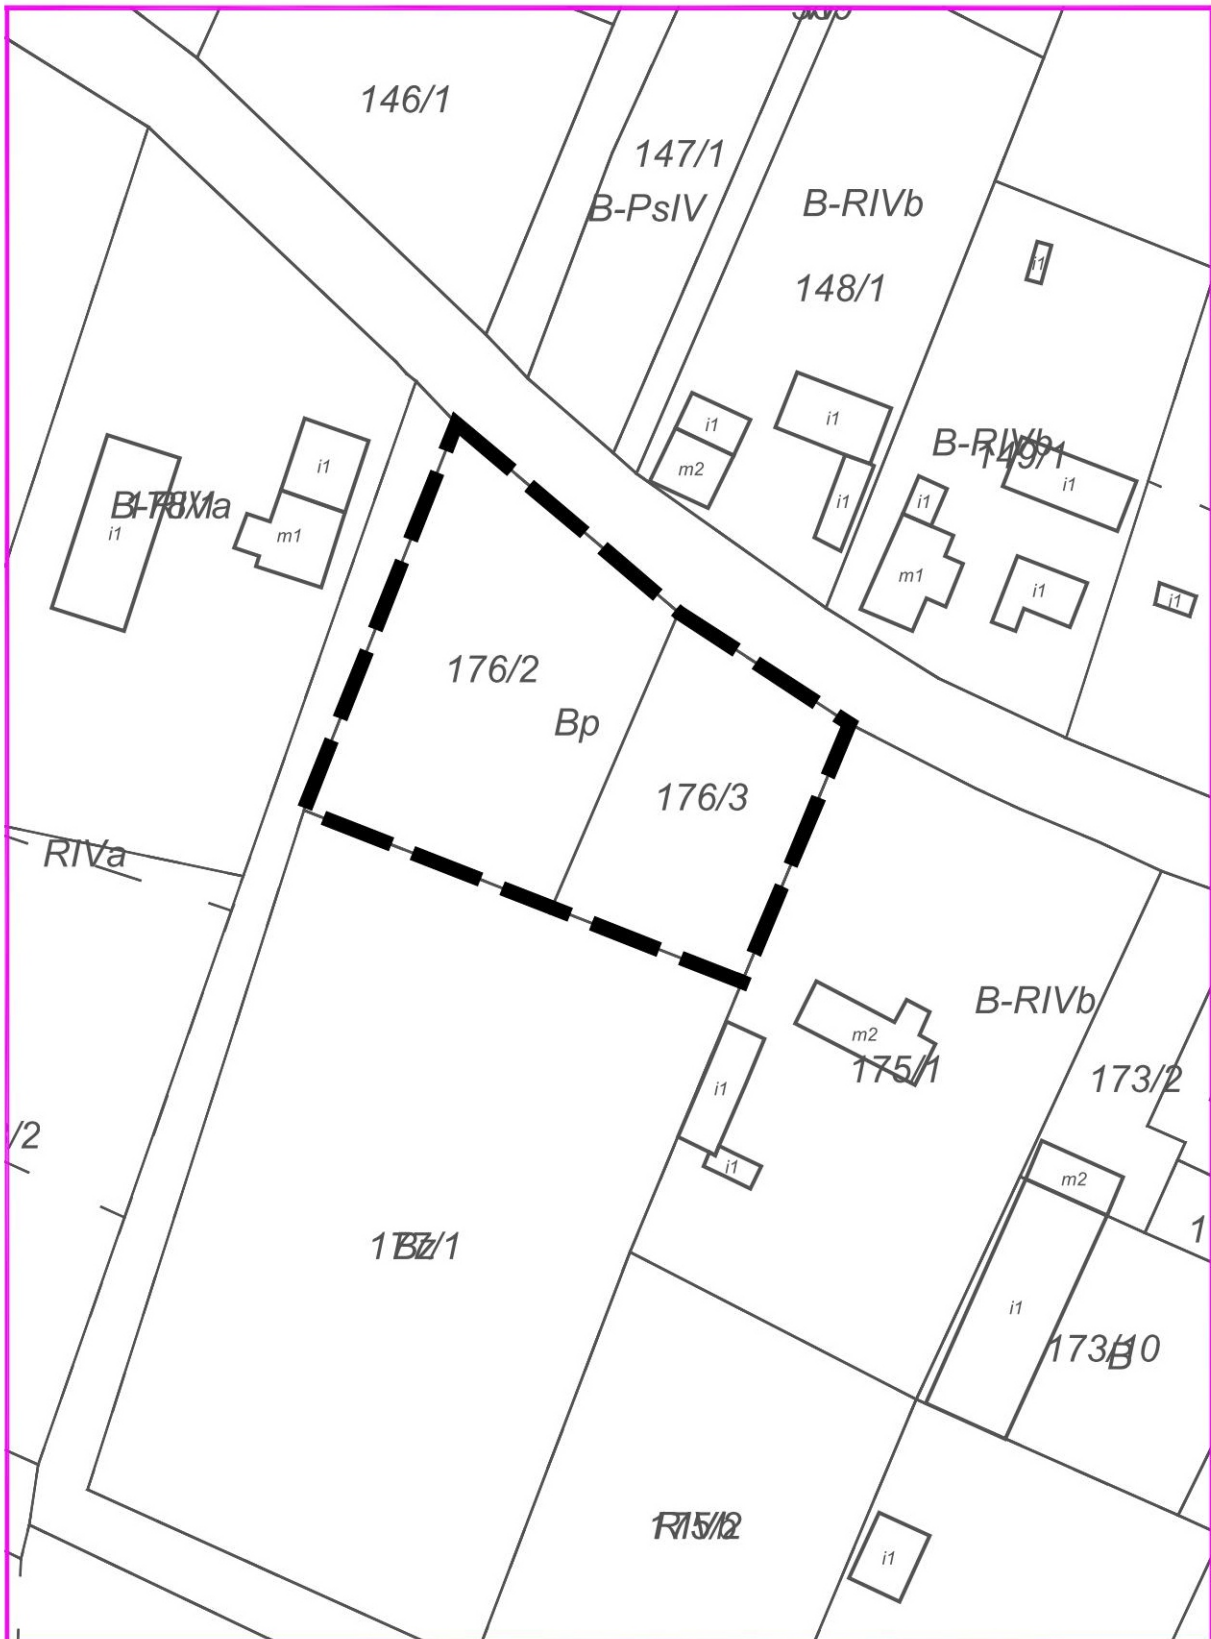

Uzasadnienie

Przystąpienie do sporządzenia zmiany miejscowego planu zagospodarowania przestrzennego wsi Minkowskie, Żaba Duża dla działek nr 176/2 i 176/3 k. m. 1 zlokalizowanych w Żabie proponuje się w celu umożliwienia budowy świetlicy na terenach gminnych. Obecnie przedmiotowe działki oznaczone są na rysunku planu zagospodarowania przestrzennego symbolem Us – tereny usług sportu i rekreacji, co uniemożliwia wykonanie planowanej inwestycji.



Projektodawca: Burmistrz

BC/KG