

UCHWAŁA NR
RADY MIEJSKIEJ W NAMYSŁOWIE

z dnia 2016 r.

**w sprawie przystąpienia do sporządzenia zmiany miejscowego planu zagospodarowania
przestrzennego wsi Przeczów, Niwki, Krasowice**

Na podstawie art. 18 ust. 2 pkt 5 ustawy z dnia 8 marca 1990 r. o samorządzie gminnym (Dz. U. z 2016 r., poz. 446) i art. 14 ust. 1, 2 i 4 oraz w związku z art. 27 ustawy z dnia 27 marca 2003 r. o planowaniu i zagospodarowaniu przestrzennym (Dz. U. z 2016 r., poz. 778) Rada Miejska w Namysłowie uchwala, co następuje:

§ 1. 1. Przystępuje się do zmiany miejscowego planu zagospodarowania przestrzennego wsi Przeczów, Niwki, Krasowice, przyjętego uchwałą Nr XXIII/346/01 Rady Miejskiej w Namysłowie z dnia 16 stycznia 2001 r., opublikowaną w Dzienniku Urzędowym Województwa Opolskiego Nr 40, poz. 264 z 18 maja 2001 r.

2. Granica obszaru objętego zmianą planu dotyczy działki nr 48/1 k. m. 1, zlokalizowanej w Niwkach.

§ 2. Integralną częścią uchwały jest załącznik graficzny przedstawiający granice obszaru objętego projektem zmiany planu w skali 1:1000.


§ 3. Wykonanie uchwały powierza się Burmistrzowi Namysłowa.

§ 4. Uchwała wchodzi w życie z dniem podjęcia.

Przewodniczący Rady

Sylwester Zabielnny

Granice obszaru objętego projektem zmiany planu

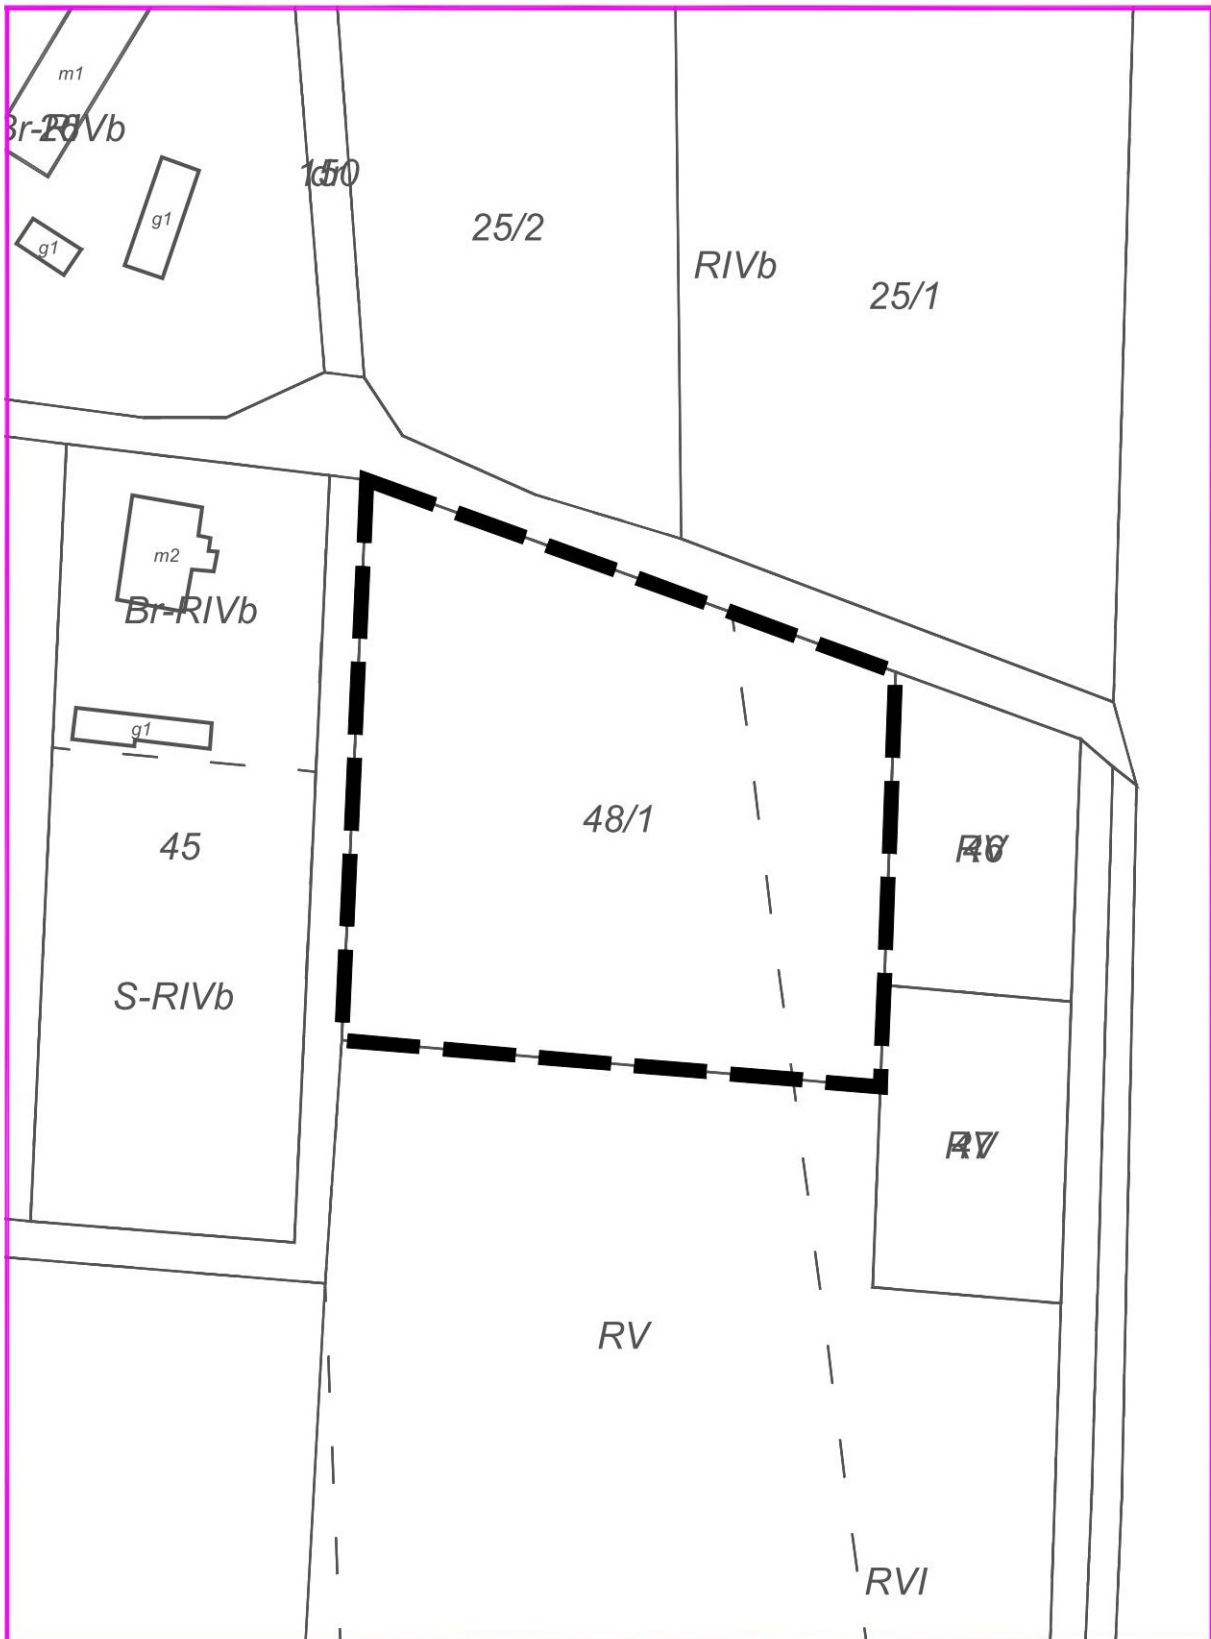

Uzasadnienie

Przystąpienie do sporządzenia zmiany miejscowego planu zagospodarowania przestrzennego wsi Przeczów, Niwki, Krasowice dla działki nr 48/1 k. m. 1 zlokalizowanej w Niwkach proponuje się w celu zmiany przeznaczenia terenu z zabudowy usługowej na zabudowę mieszkalną jednorodzinną.



Projektodawca: Burmistrz

BC/KG