Elektronicznie podpisany przez:
Lucyna Joanna Medyk
dnia 21 lipca 2016 r.

UCHWAŁA NR 240/VII/16
RADY MIEJSKIEJ W NAMYSŁOWIE

z dnia 21 lipca 2016 r.

w sprawie przystąpienia do sporządzenia miejscowego planu zagospodarowania przestrzennego wsi Objazda

Na podstawie art. 18 ust. 2 pkt 5 ustawy z dnia 8 marca 1990 r. o samorządzie gminnym (Dz. U. z 2016 r., poz. 446) i art. 14 ust. 1, 2 i 4 oraz w związku z art. 27 ustawy z dnia 27 marca 2003 r. o planowaniu zagospodarowaniu przestrzennym (Dz. U. z 2016 r., poz. 778) Rada Miejska w Namysłowie uchwala, co następuje:

§ 1. Przystępuje się do sporządzenia miejscowego planu zagospodarowania przestrzennego wsi Objazda.

§ 2. Integralną część niniejszej uchwały stanowi załącznik graficzny przedstawiający granice obszaru objętego projektem planu, w skali 1:5000.

§ 3. Wykonanie uchwały powierza się Burmistrzowi Namysłowa.

§ 4. Uchwała wchodzi w życie z dniem podjęcia.

Wiceprzewodnicząca Rady

Lucyna Medyk

Załącznik do Uchwały Nr 240/VII/16
Rady Miejskiej w Namysłowie
z dnia 21 lipca 2016 r.

Graficzny przedstawiający granice obszaru objętego projektem planu

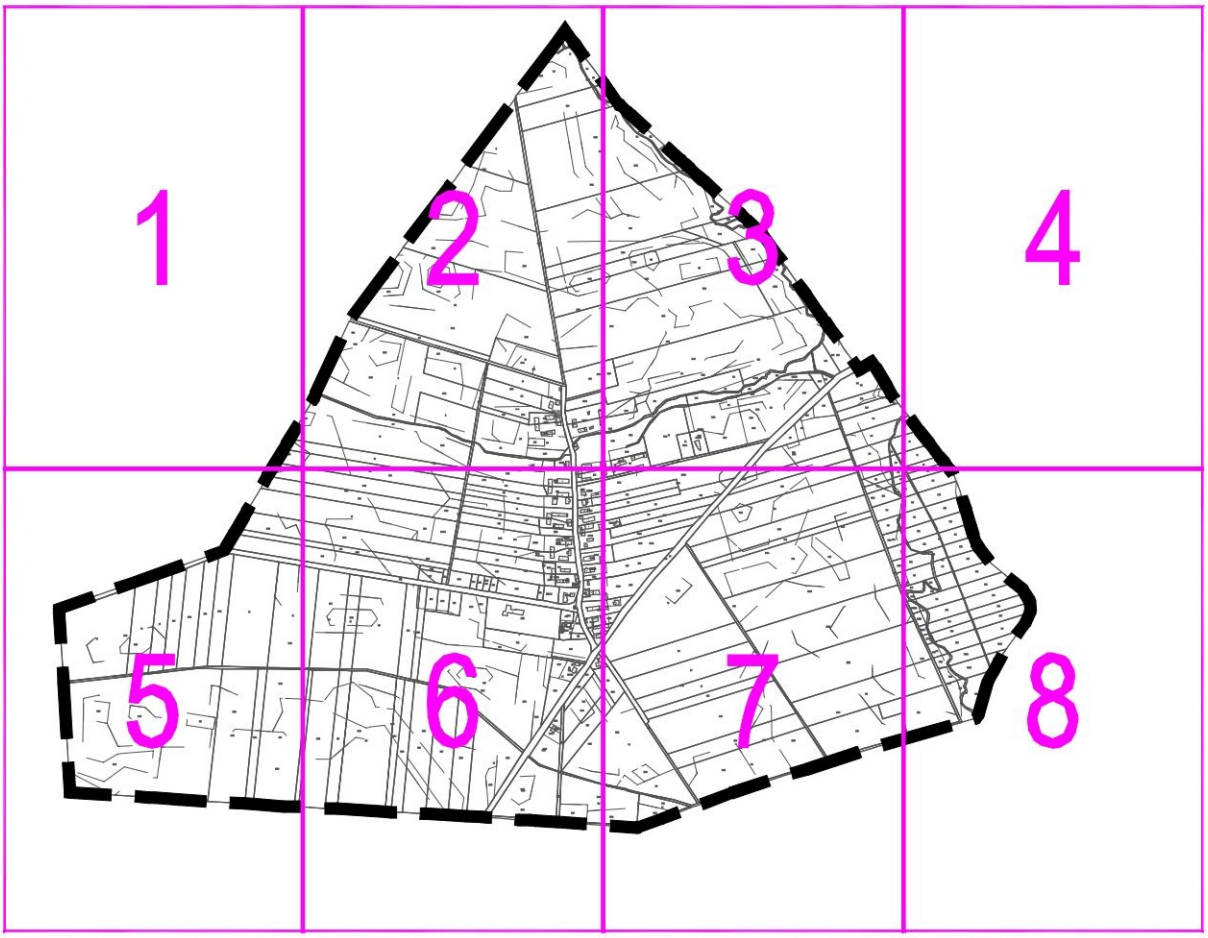

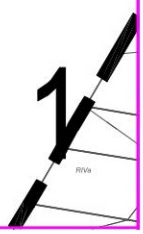

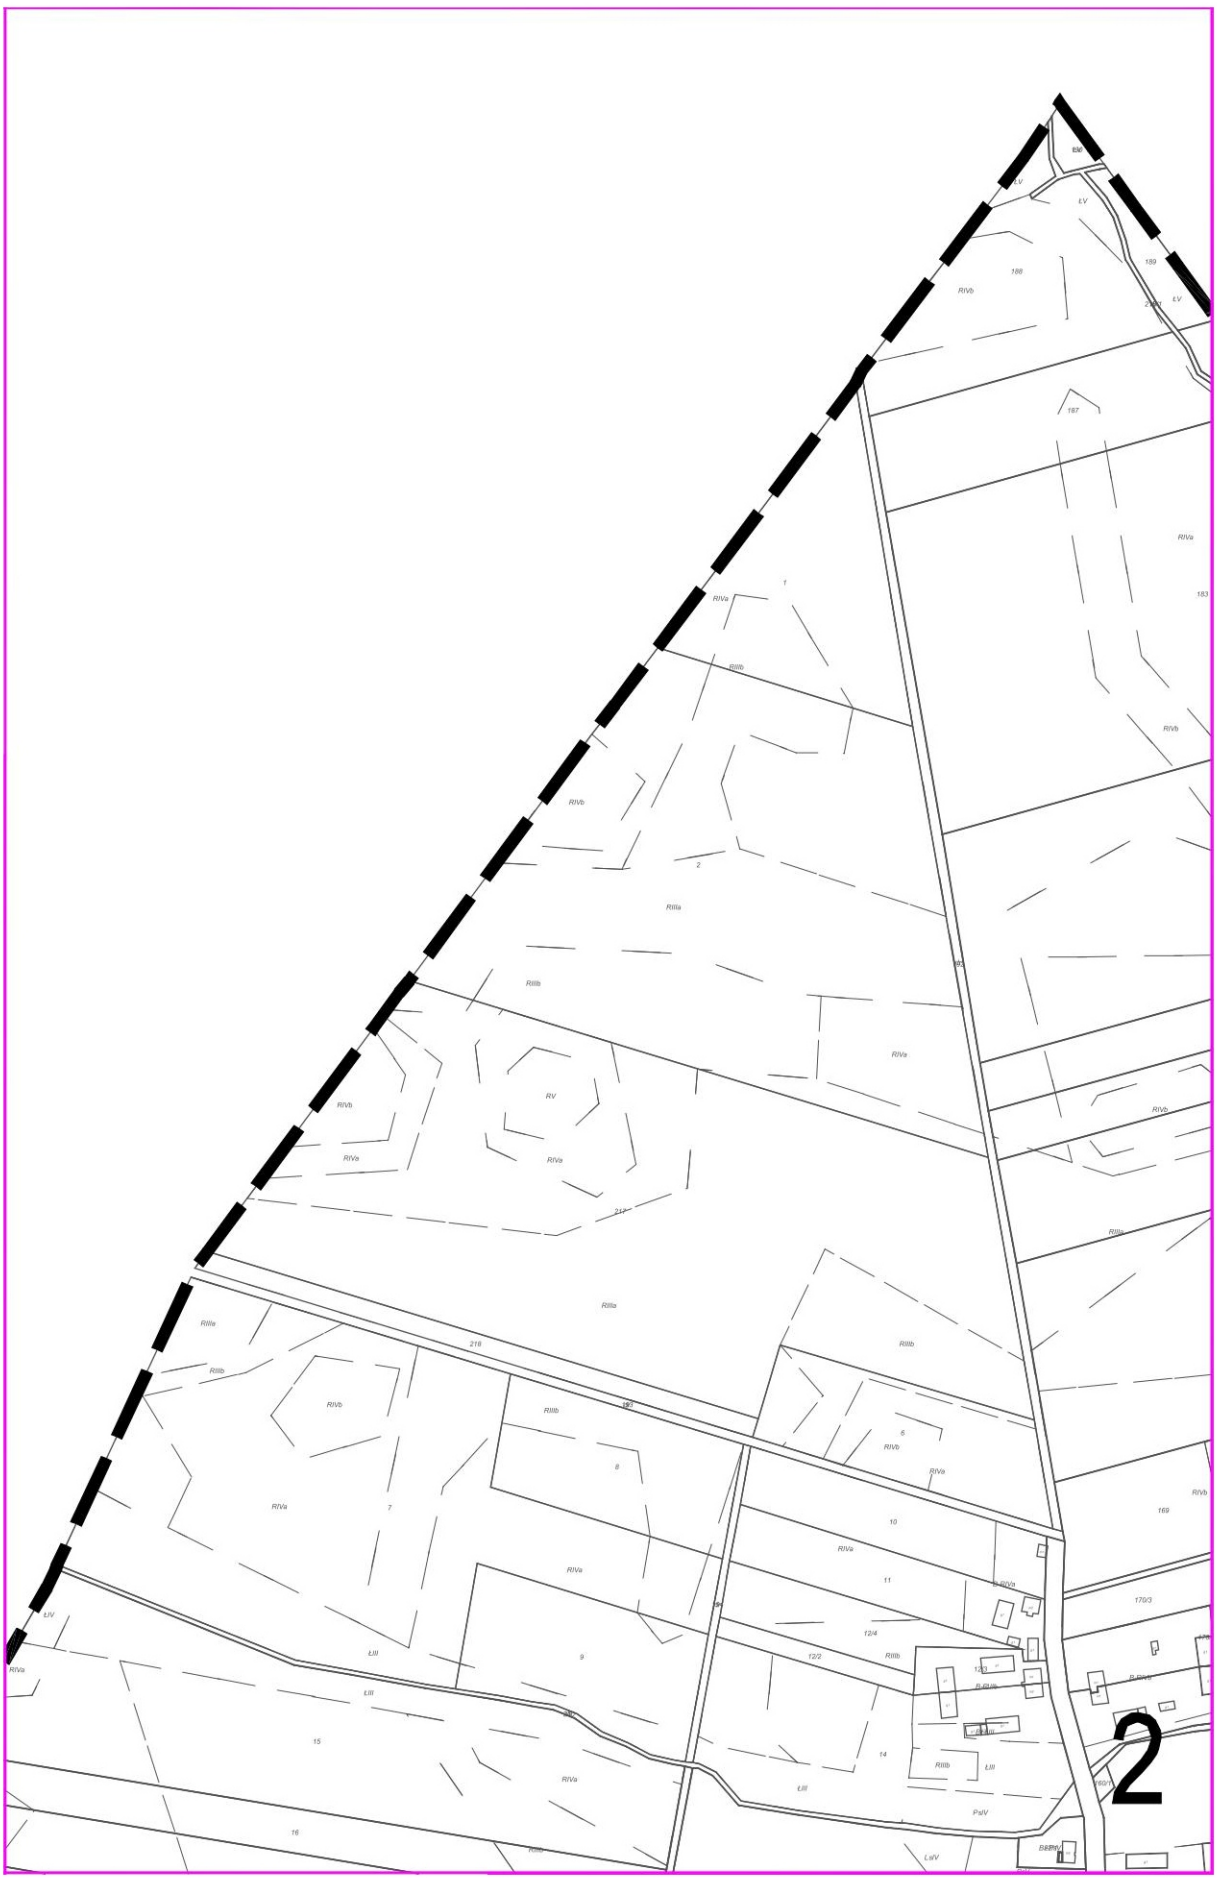
2

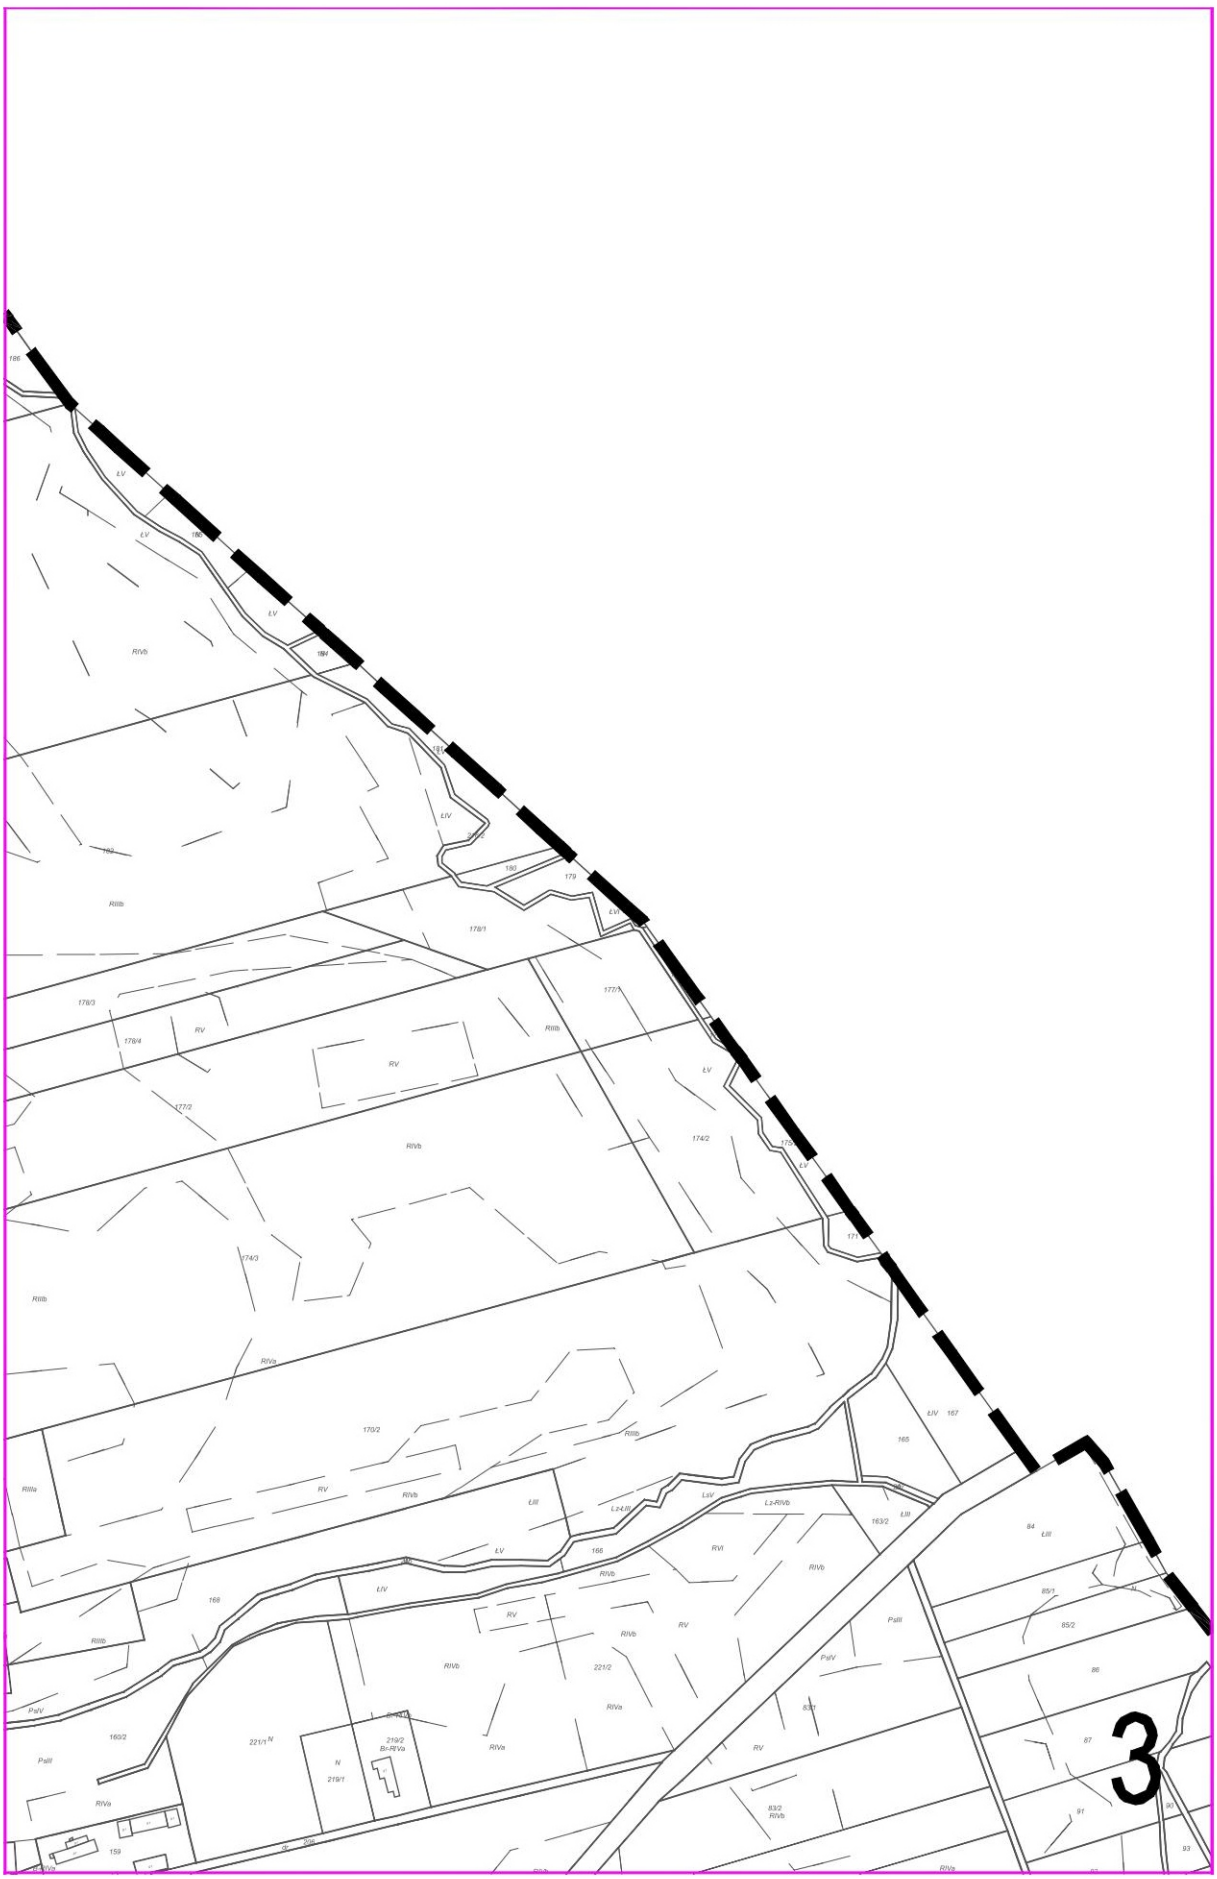
3

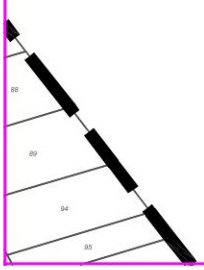

4

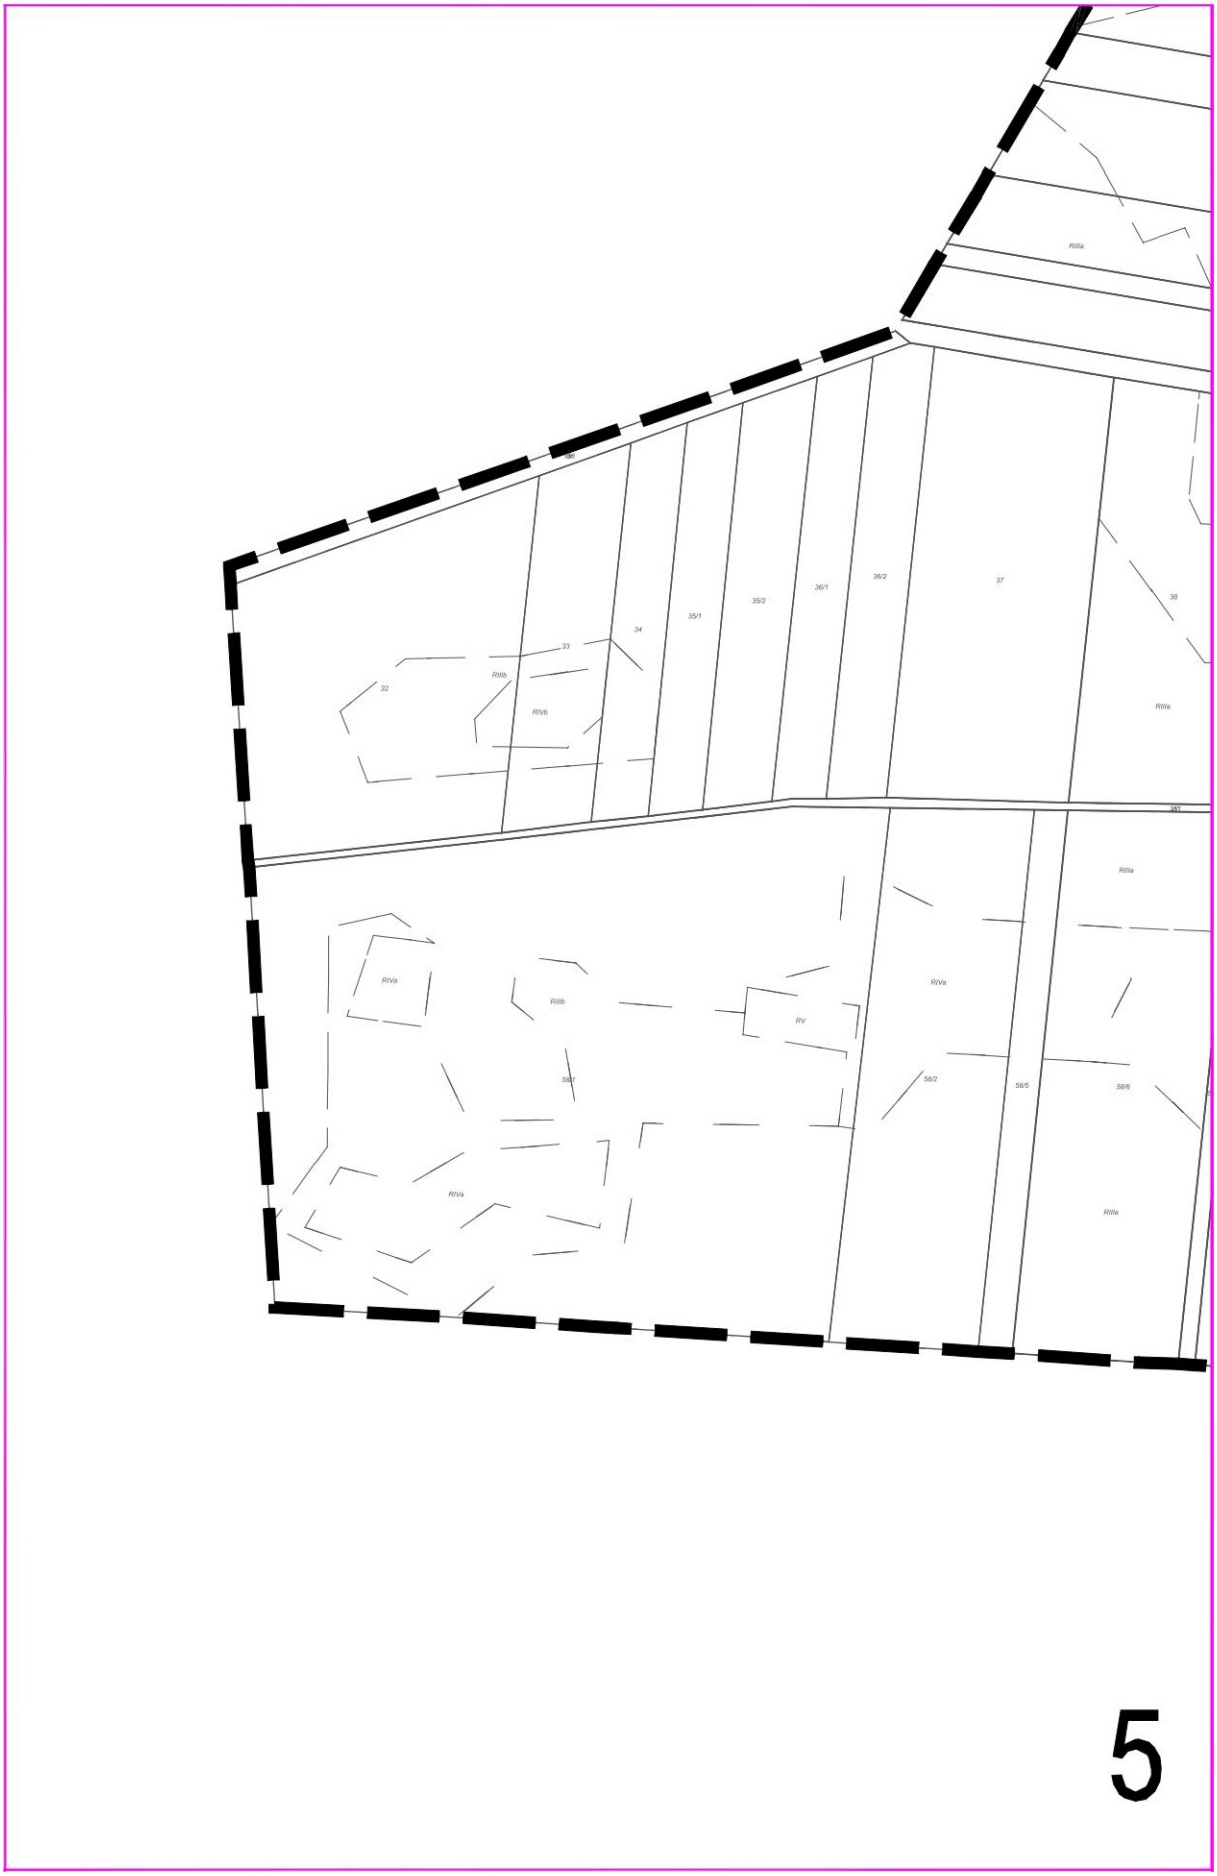
RIIIa
36/1
36/2
37
38
35/1
35/2
34
33
32
RIIIb
RIVb
RIIIa
RIIIa
RIVa
RIIIb
RV
RIVa
58/1
58/2
58/5
58/6
RIVa
RIIIa

5

6

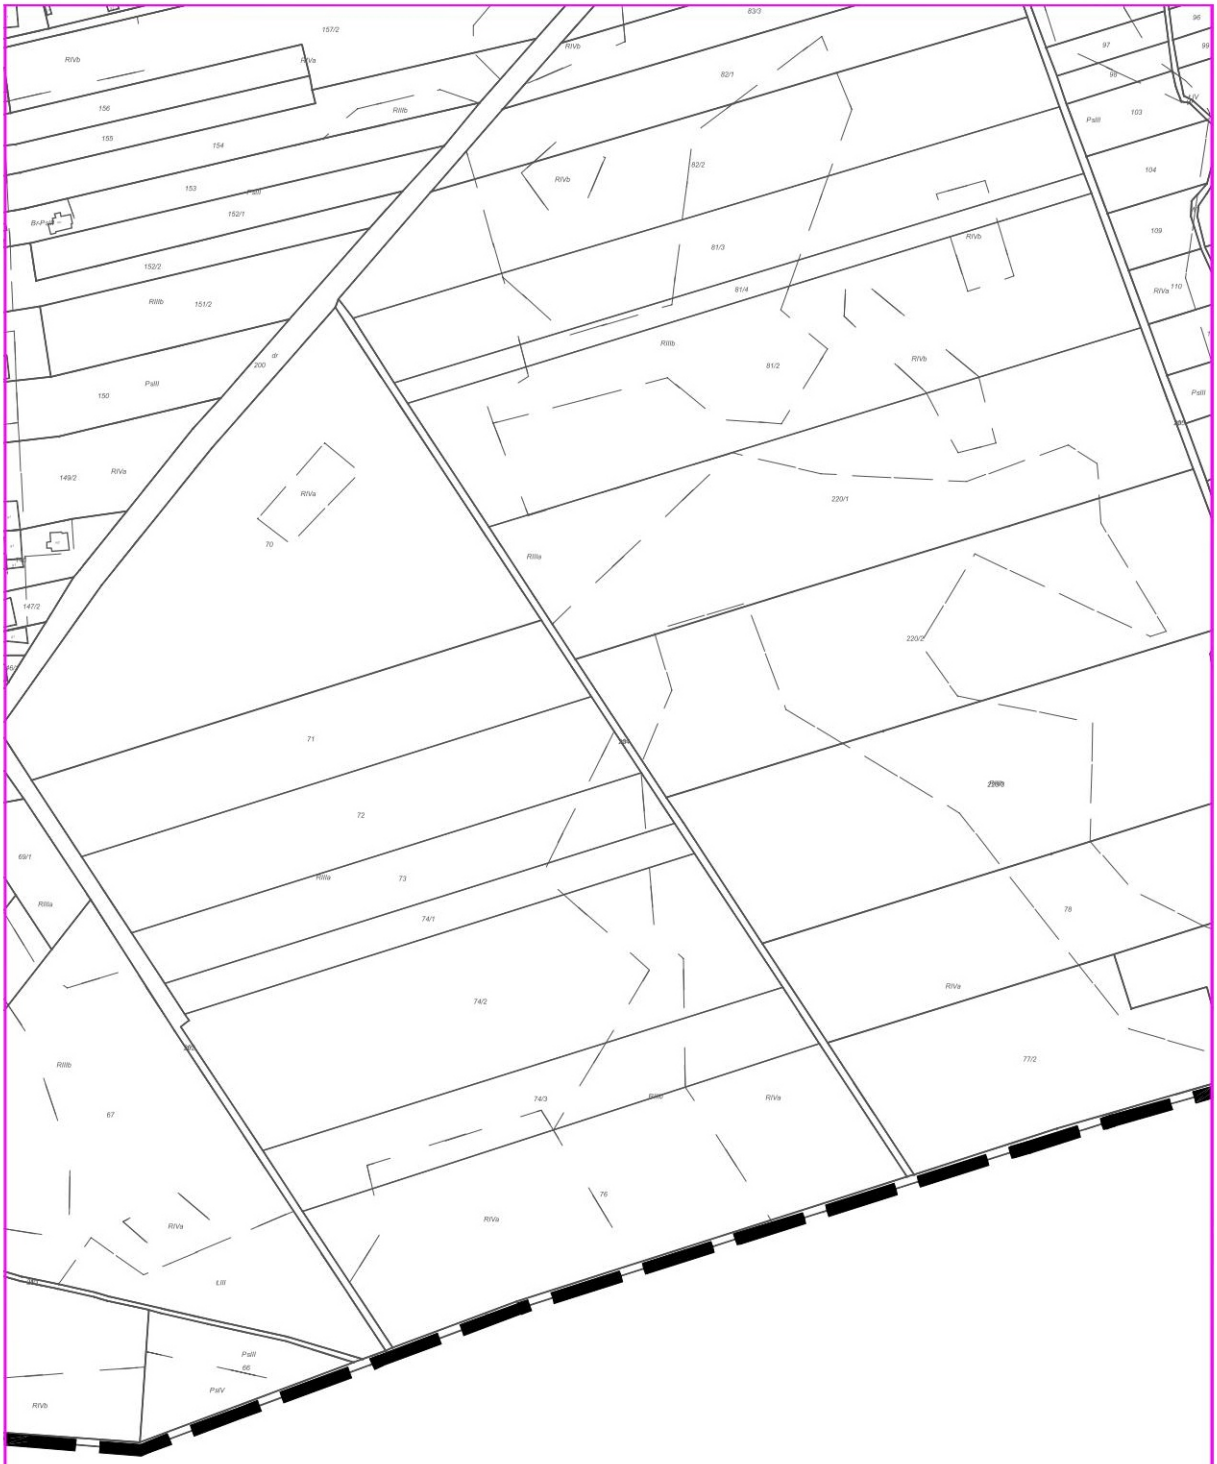
157/2
RIVb
156
155
154
153
152/1
152/2
RIIIb
151/2
150
PaIII
149/2
RIVa
147/2
70
71
72
69/1
RIIIa
73
74/1
74/2
67
74/3
PaIV
66
LIII
63/3
82/1
82/2
81/3
81/4
81/2
200
220/1
220/2
78
77/2
76
96
97
99
103
104
109
110

7

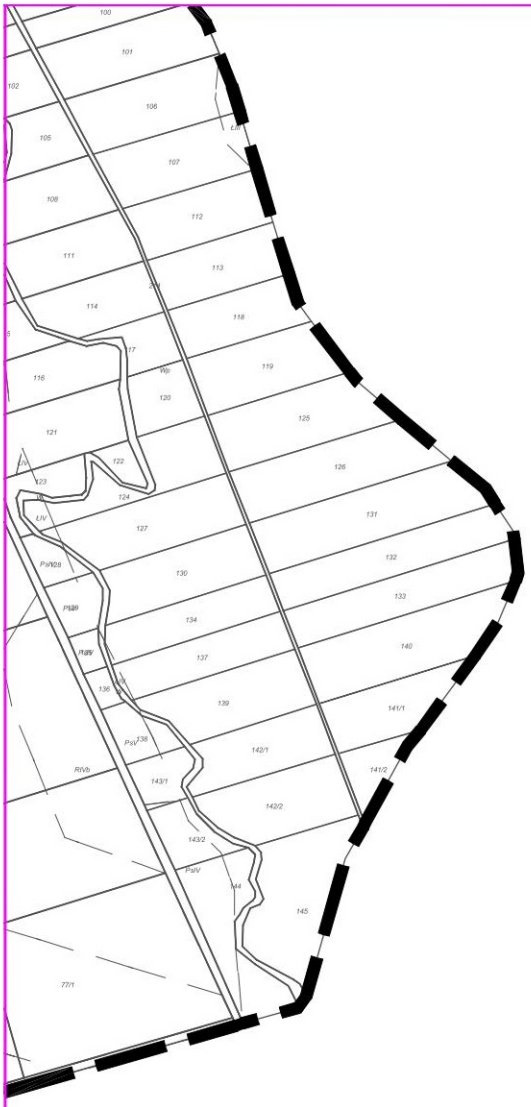
100
101
102
106
105
107
108
112
111
113
114
118
116
119
120
121
125
126
123
124
127
131
130
132
133
134
140
137
139
141/1
142/1
141/2
143/1
142/2
143/2
144
145
77/1

8