

UCHWAŁA NR
RADY MIEJSKIEJ W NAMYSŁOWIE

z dnia 2018 r.

**w sprawie przystąpienia do sporządzenia miejscowego planu zagospodarowania przestrzennego
miasta Namysłów**

Na podstawie art. 18 ust. 2 pkt 5 ustawy z dnia 8 marca 1990 r. o samorządzie gminnym (Dz. U. z 2017 r., poz. 1875, z późn. zm.) i art. 14 ust. 1, 2 i 4 oraz w związku z art. 27 ustawy z dnia 27 marca 2003 r. o planowaniu i zagospodarowaniu przestrzennym (Dz. U. z 2017 r., poz. 1073, z późn. zm.) Rada Miejska w Namysłowie uchwala, co następuje:

§ 1. Przystępuje się do sporządzenia miejscowego planu zagospodarowania przestrzennego miasta Namysłów, zwanego dalej Planem.

§ 2. Integralną część niniejszej uchwały stanowi załącznik graficzny przedstawiający granice obszaru objętego projektem Planu, w skali 1:50 000.

§ 3. Wykonanie uchwały powierza się Burmistrzowi Namysłowa.


§ 4. Uchwała wchodzi w życie z dniem podjęcia.

Przewodniczący Rady

Sylwester Zabielnny

Załącznik do uchwały Nr
Rady Miejskiej w Namysłowie
z dnia 2018 r.

**Załącznik graficzny przedstawiający granice
obszaru objętego projektem Planu, w skali 1:50 000.**

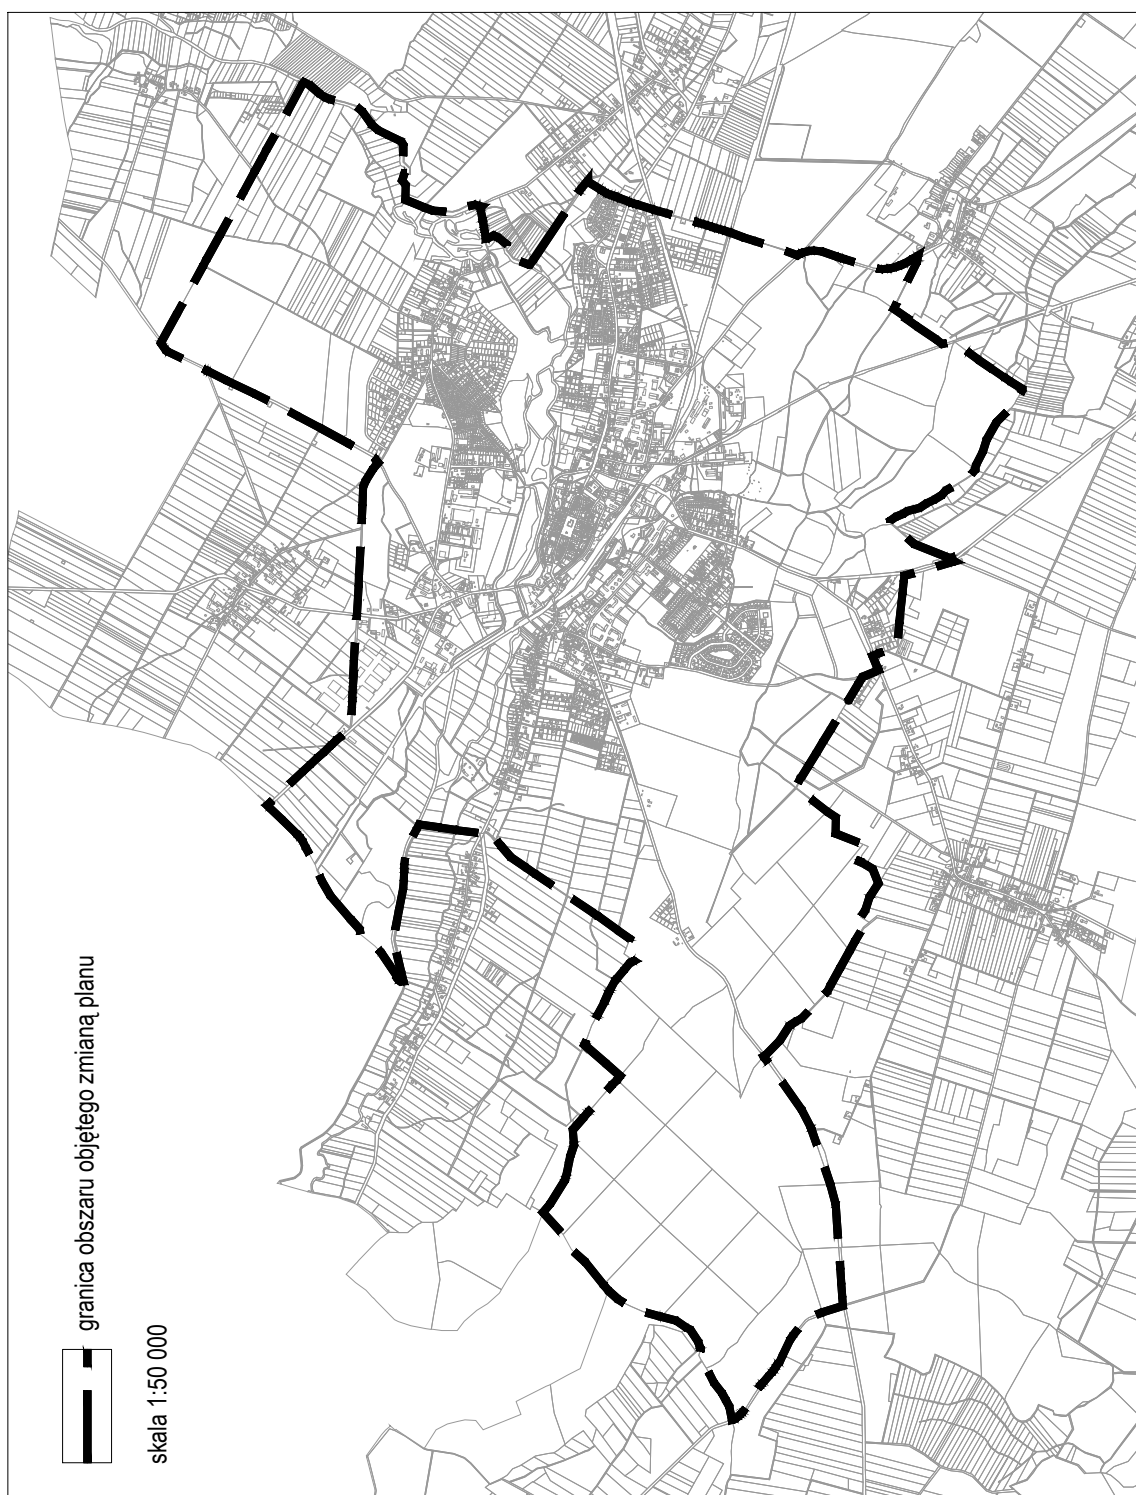

Uzasadnienie

Przystąpienie do zmiany miejscowego planu zagospodarowania przestrzennego miasta Namysłów proponuje się głównie w celu polepszenia zasad, parametrów i wskaźników kształtowania zabudowy oraz zagospodarowania terenu.

Projektodawca: Burmistrz

BC/JK