

**UCHWAŁA NR 777/VII/18
RADY MIEJSKIEJ W NAMYSŁOWIE**

z dnia 22 lutego 2018 r.

**w sprawie przystąpienia do sporządzenia zmiany miejscowego planu zagospodarowania
przestrzennego wsi Bukowa Śląska**

Na podstawie art. 18 ust. 2 pkt 5 ustawy z dnia 8 marca 1990 r. o samorządzie gminnym (Dz. U. z 2017 r., poz. 1875, z późn. zm.) i art. 14 ust. 1, 2 i 4 oraz w związku z art. 27 ustawy z dnia 27 marca 2003 r. o planowaniu i zagospodarowaniu przestrzennym (Dz. U. z 2017 r., poz. 1073, z późn. zm.) Rada Miejska w Namysłowie uchwala, co następuje:

§ 1. 1. Przystępuje się do sporządzenia zmiany miejscowego planu zagospodarowania przestrzennego wsi Bukowa Śląska, przyjętego uchwałą Nr 675/VII/17 Rady Miejskiej w Namysłowie z dnia 16 czerwca 2017 r.

2. Granica obszaru objętego zmianą planu dotyczy działek nr 101/9 i 101/10 k.m. 2 zlokalizowanych w miejscowości Bukowa Śląska.

§ 2. Integralną część niniejszej uchwały stanowi załącznik graficzny przedstawiający granice obszaru objętego projektem zmiany planu, w skali 1:2000.

§ 3. Wykonanie uchwały powierza się Burmistrzowi Namysłowa.


§ 4. Uchwała wchodzi w życie z dniem podjęcia.


Przewodniczący Rady

Sylwester Zabielnny

Załącznik do uchwały Nr 777/VII/18
Rady Miejskiej w Namysłowie
z dnia 22 lutego 2018 r.

**Załącznik graficzny przedstawiający granice
obszaru objętego projektem zmiany planu, w skali 1:2000.**

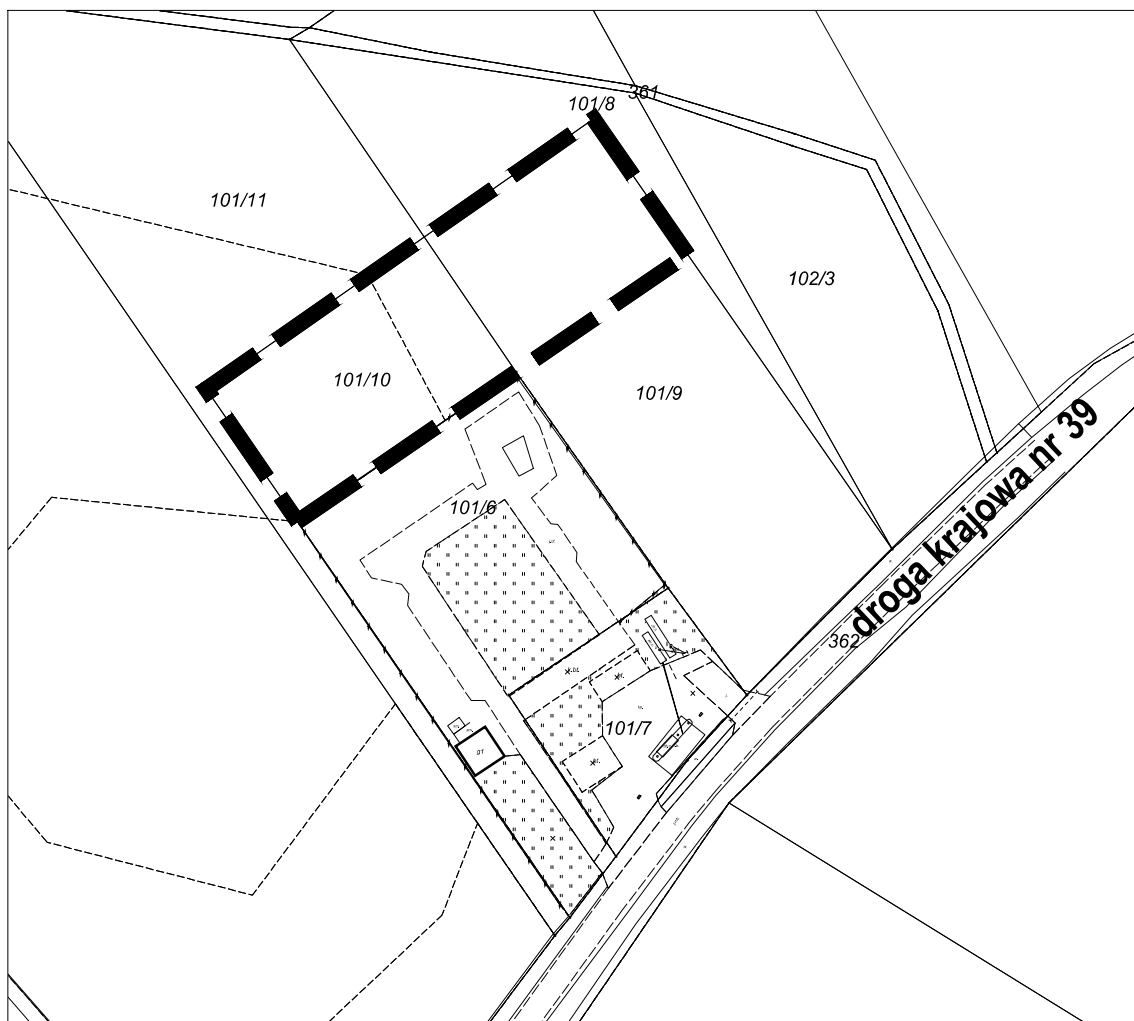

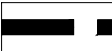 granica obszaru objętego zmianą planu

skala 1:2000