

**UCHWAŁA NR 854/VII/18  
RADY MIEJSKIEJ W NAMYSŁOWIE**

z dnia 8 października 2018 r.

**w sprawie przystąpienia do sporządzenia zmiany miejscowych planów zagospodarowania  
przestrzennego obowiązujących na terenie Gminy Namysłów**

Na podstawie art. 18 ust. 2 pkt 5 ustawy z dnia 8 marca 1990 r. o samorządzie gminnym (Dz. U. z 2018 r., poz. 994, z późn. zm.) i art. 14 ust. 1, 2 i 4 oraz w związku z art. 27 ustawy z dnia 27 marca 2003 r. o planowaniu i zagospodarowaniu przestrzennym (Dz. U. z 2017 r., poz. 1073, z późn. zm.) Rada Miejska w Namysłowie uchwala, co następuje:

§ 1. 1. Przystępuje się do zmiany miejscowych planów zagospodarowania przestrzennego obowiązujących na terenie Gminy Namysłów, uchwalonych uchwałą Nr XXV/308/14 Rady Miejskiej w Namysłowie z dnia 27 marca 2014 r.

2. Granice obszaru objętego projektem zmiany planu przedstawia załącznik graficzny do niniejszej uchwały.

§ 2. Wykonanie uchwały powierza się Burmistrzowi Namysłowa.


§ 3. Uchwała wchodzi w życie z dniem podjęcia.


Przewodniczący Rady

**Sylwester Zabielnny**

Załącznik do uchwały Nr 854/VII/18  
Rady Miejskiej w Namysłowie  
z dnia 8 października 2018 r.

**Granice obszaru objętego projektem zmiany planu.**

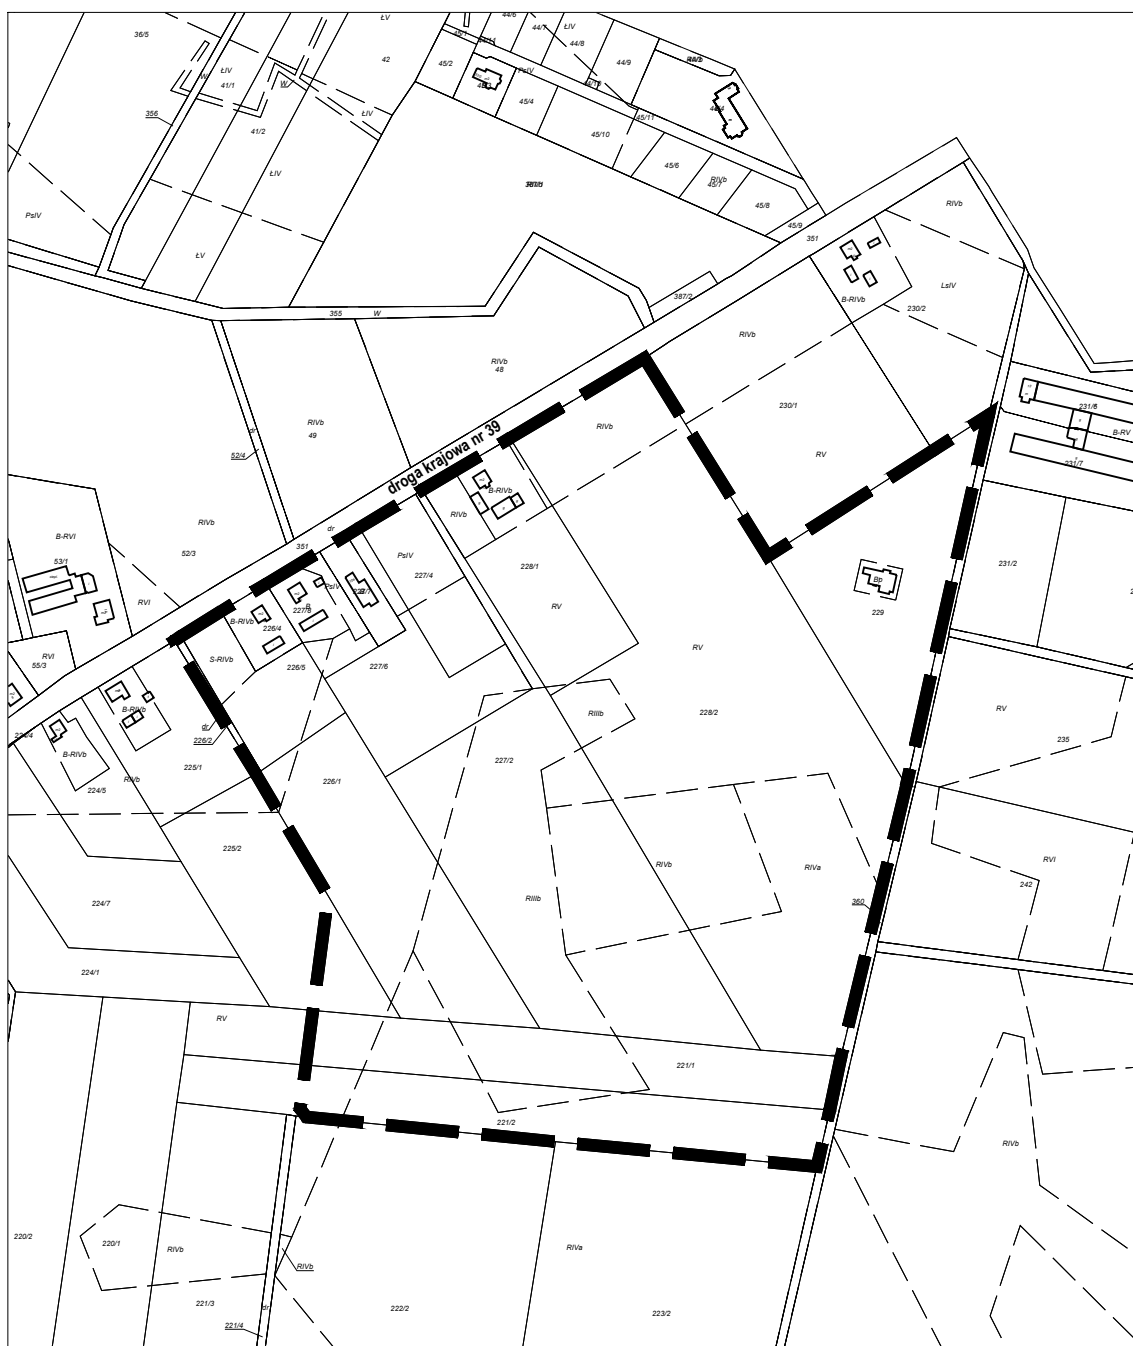

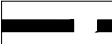 granica obszaru objętego zmianą planu

skala 1:5000