

**UCHWAŁA NR 855/VII/18
RADY MIEJSKIEJ W NAMYSŁOWIE**

z dnia 8 października 2018 r.

zmieniająca uchwałę w sprawie przystąpienia do sporządzenia zmiany miejscowego planu zagospodarowania przestrzennego wsi Bukowa Śląska

Na podstawie art. 18 ust. 2 pkt 5 ustawy z dnia 8 marca 1990 r. o samorządzie gminnym (Dz. U. z 2018 r., poz. 994, z późn. zm.) i art. 14 ust. 1, 2 i 4 oraz w związku art. 27 ustawy z dnia 27 marca 2003 r. o planowaniu i zagospodarowaniu przestrzennym (Dz. U. z 2017 r., poz. 1073, z późn. zm.) Rada Miejska w Namysłowie uchwała, co następuje:

§ 1. W uchwale Nr 777/VII/18 Rady Miejskiej w Namysłowie z dnia 22 lutego 2018 r. w sprawie przystąpienia do sporządzenia zmiany miejscowego planu zagospodarowania przestrzennego wsi Bukowa Śląska, skreśla się dotychczasową treść § 1 ust. 2 oraz § 2, a w jego miejsce wpisuje się nową treść o brzmieniu:

„§ 1. 2. Granica obszaru objętego zmianą planu dotyczy działek nr 101/6, 101/7, 101/9, 101/10 k.m. 2 zlokalizowanych w miejscowości Bukowa Śląska.

§ 2. Integralną częścią uchwały jest załącznik graficzny przedstawiający granice obszaru objętego projektem zmiany planu w skali 1:2000.”.

§ 2. Wykonanie uchwały powierza się Burmistrzowi Namysłowa.


§ 3. Uchwała wchodzi w życie z dniem podjęcia.


Przewodniczący Rady

Sylwester Zabielnny

Załącznik do uchwały Nr 855/VII/18
Rady Miejskiej w Namysłowie
z dnia 8 października 2018 r.

Granice obszaru objętego projektem zmiany planu w skali 1:2000

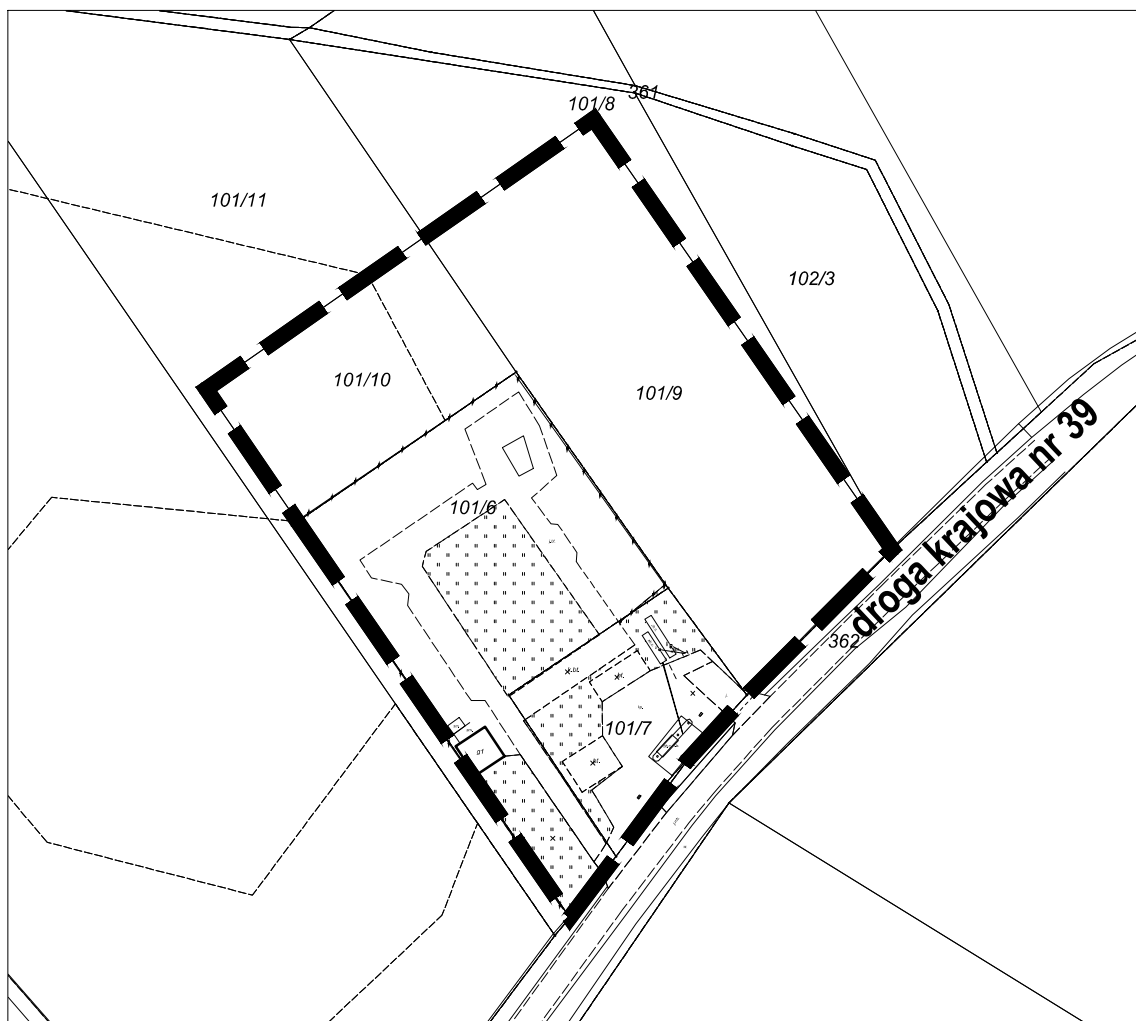

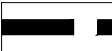 granica obszaru objętego zmianą planu

skala 1:2000