

UCHWAŁA NR
RADY MIEJSKIEJ W NAMYSŁOWIE

z dnia 2019 r.

w sprawie przystąpienia do sporządzenia zmiany miejscowych planów zagospodarowania przestrzennego obowiązujących na terenie Gminy Namysłów

Na podstawie art. 18 ust. 2 pkt 5 ustawy z dnia 8 marca 1990 r. o samorządzie gminnym (Dz. U. z 2019 r., poz. 506, z późn. zm.) i art. 14 ust. 1, 2 i 4 oraz w związku z art. 27 ustawy z dnia 27 marca 2003 r. o planowaniu i zagospodarowaniu przestrzennym (Dz. U. z 2018 r., poz. 1845, z późn. zm.) Rada Miejska w Namysłowie uchwala, co następuje:

§ 1. 1. Przystępuje się do sporządzenia zmiany miejscowych planów zagospodarowania przestrzennego obowiązujących na terenie Gminy Namysłów, uchwalonych uchwałą Nr XXV/308/14 Rady Miejskiej w Namysłowie z dnia 27 marca 2014 r.

2. Granice obszaru objętego projektem **Planu** określa załącznik graficzny do niniejszej uchwały.

§ 2. Wykonanie uchwały powierza się Burmistrzowi Namysłowa.


§ 3. Uchwała wchodzi w życie z dniem podjęcia.


Przewodniczący Rady

Jacek Fior

Załącznik do uchwały Nr
Rady Miejskiej w Namysłowie
z dnia.....2019 r.

Granice obszaru objętego projektem Planu

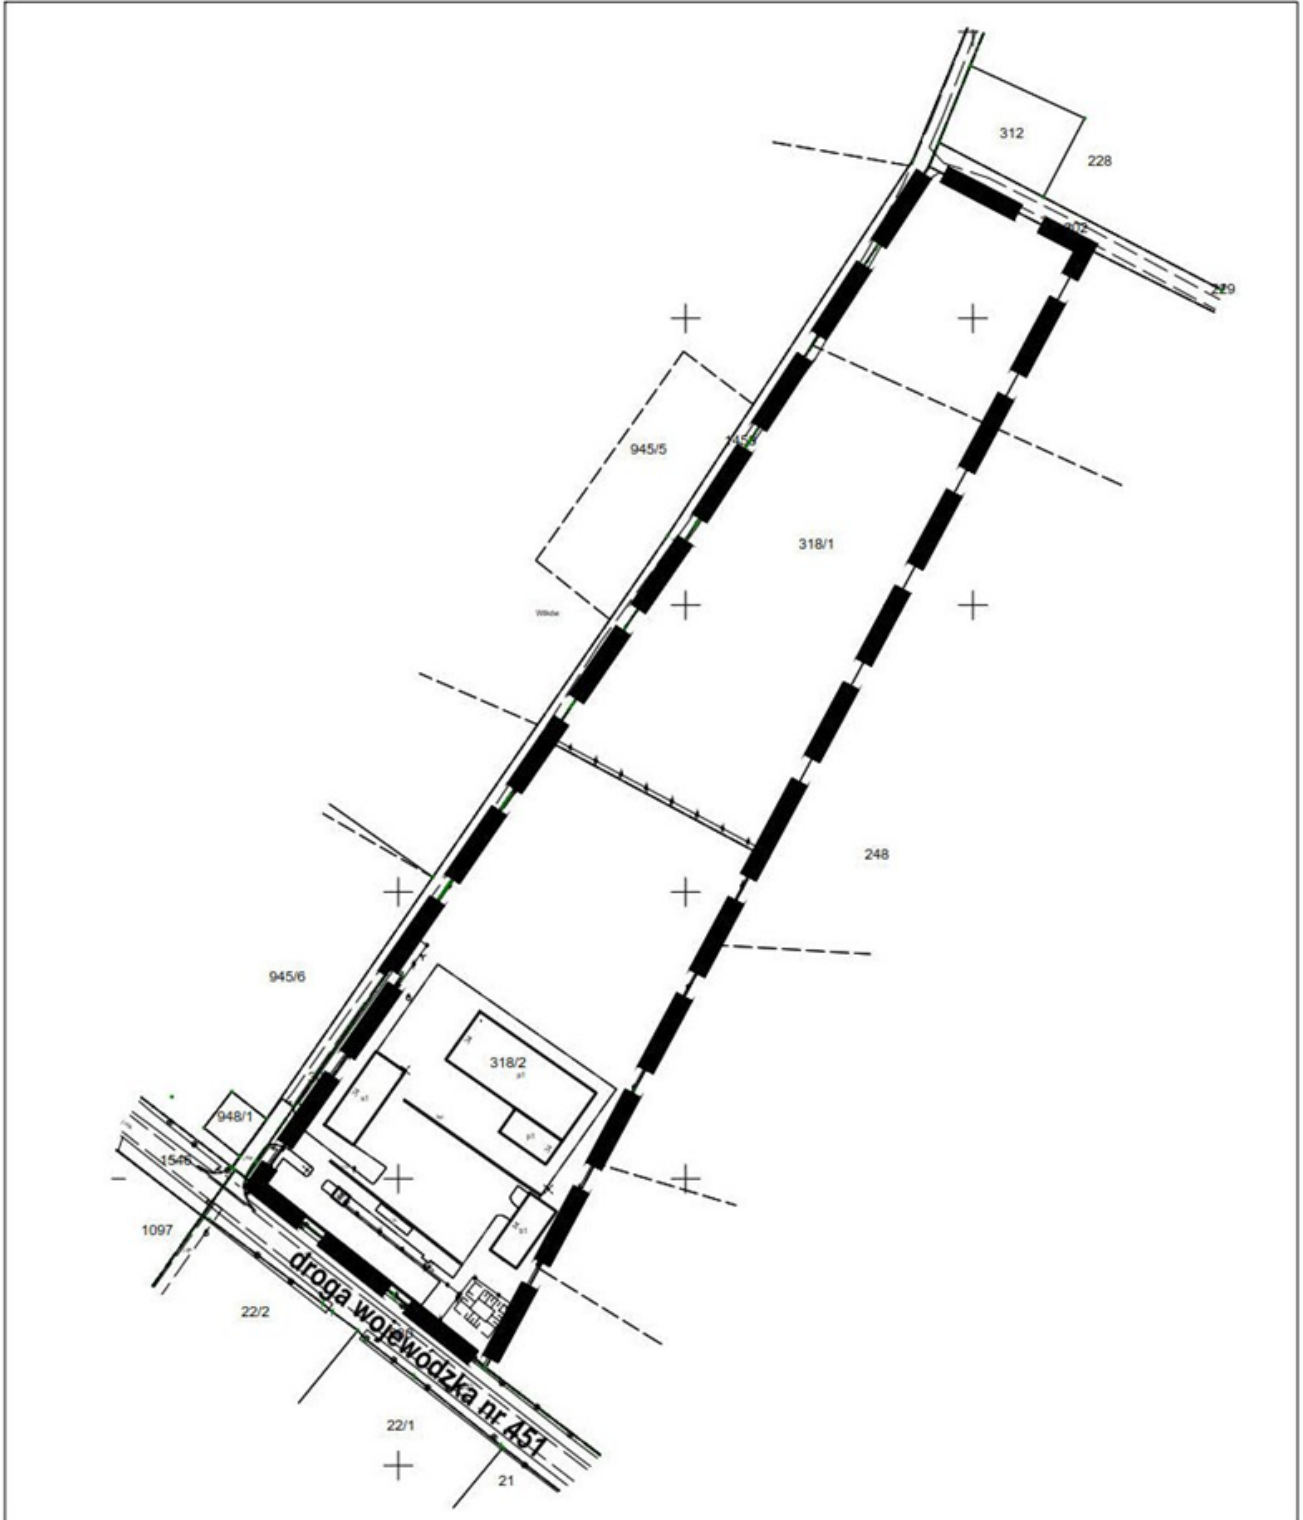

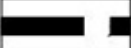 granica obszaru objętego zmianą planu

skala 1:3000

Uzasadnienie

Przystąpienie do sporządzenia zmiany miejscowych planów zagospodarowania przestrzennego obowiązujących na terenie Gminy Namysłów dla dz. nr 318/1, 318/2 k. m. 1, obręb ewidencyjny Smarchowice Małe proponuje się w celu polepszenia zasad, parametrów i wskaźników kształtowania zabudowy oraz zagospodarowania przestrzennego.

Projektodawca: Burmistrz

IR/KG