

UCHWAŁA NR 531/VIII/22
RADY MIEJSKIEJ W NAMYSŁOWIE

z dnia 24 lutego 2022 r.

**w sprawie przystąpienia do sporządzenia zmiany miejscowego planu zagospodarowania przestrzennego
miasta Namysłów**

Na podstawie art. 18 ust. 2 pkt 5 ustawy z dnia 8 marca 1990 r. o samorządzie gminnym (Dz. U. z 2021 r., poz. 1372, 1834) i art. 14 ust. 1, 2 i 4 oraz w związku z art. 27 ustawy z dnia 27 marca 2003 r. o planowaniu i zagospodarowaniu przestrzennym (Dz. U. z 2021 r., poz. 741, 784, 922, 1873, 1986) Rada Miejska w Namysłowie uchwała, co następuje:

§ 1. Przystępuje się do sporządzenia zmiany miejscowego planu zagospodarowania przestrzennego miasta Namysłów, uchwalonego uchwałą Nr 384/VIII/21 Rady Miejskiej w Namysłowie z dnia 11 lutego 2021 r.

§ 2. Integralną część niniejszej uchwały stanowi załącznik nr 1 w skali 1:1000 oraz załącznik nr 2 w skali 1:1000, przedstawiający granice obszaru objętego projektem zmiany planu.


§ 3. Wykonanie uchwały powierza się Burmistrzowi Namysłowa.


§ 4. Uchwała wchodzi w życie z dniem podjęcia.

Przewodniczący Rady

Jacek Ochędzan


Granice obszaru objętego projektem Planu

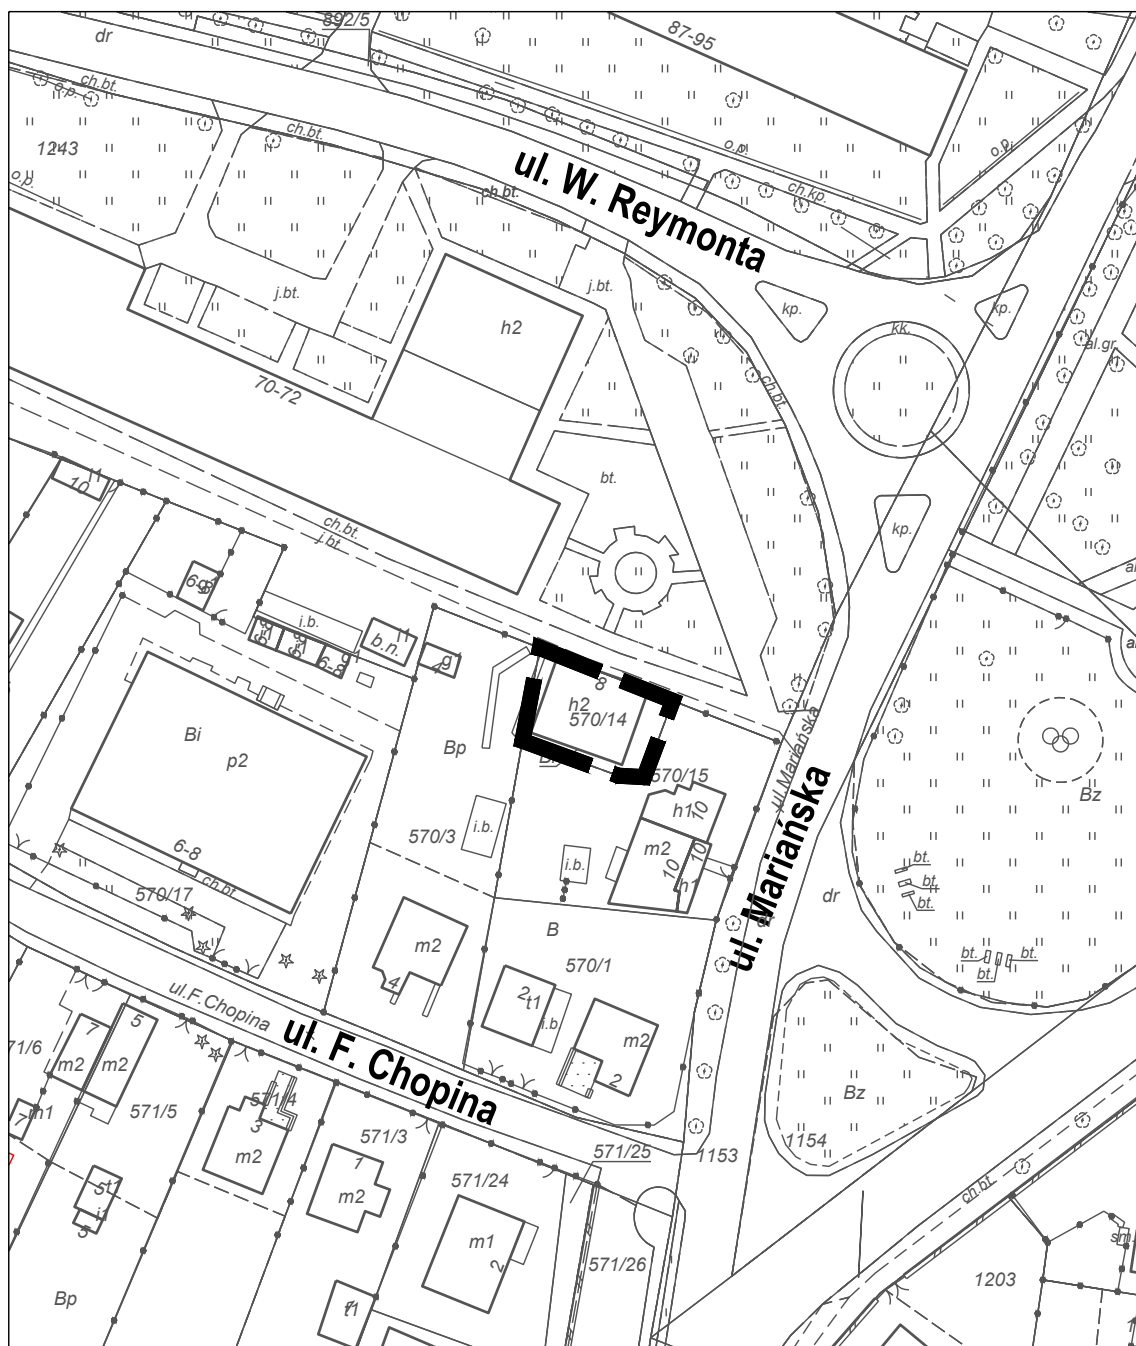


 granica obszaru objętego zmianą planu

skala 1:1000

Granice obszaru objętego projektem Planu

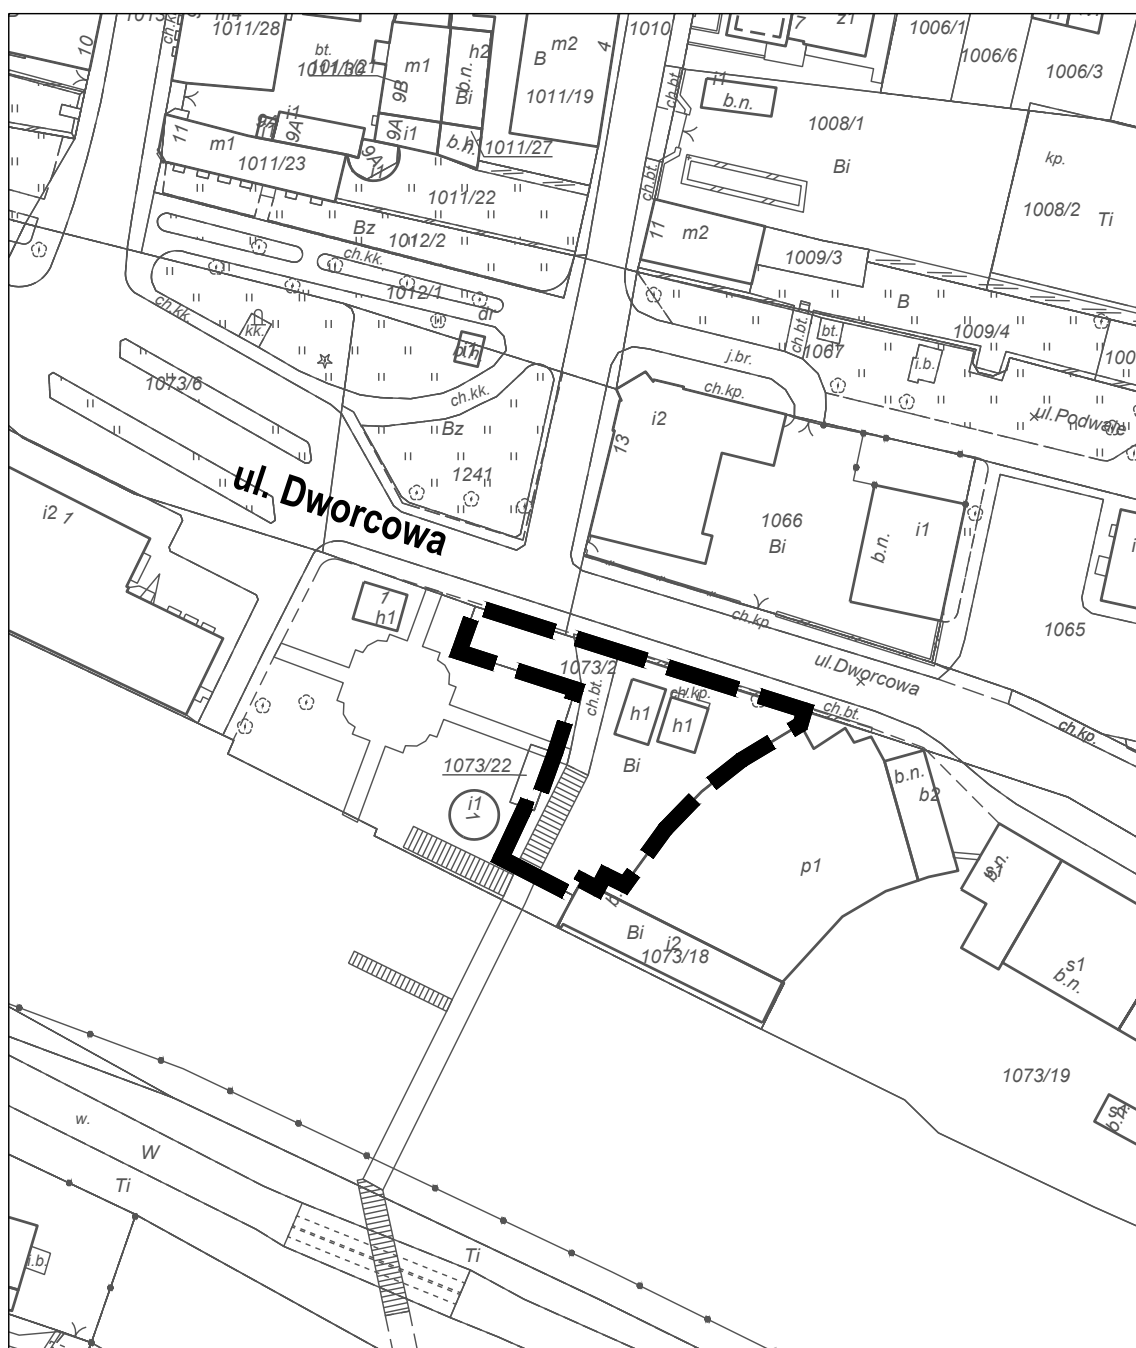

 granica obszaru objętego zmianą planu

skala 1:1000