

UCHWAŁA NR 583/VIII/22
RADY MIEJSKIEJ W NAMYSŁOWIE

z dnia 28 kwietnia 2022 r.

w sprawie przystąpienia do sporządzenia miejscowego planu zagospodarowania przestrzennego wsi Żaba


Na podstawie art. 18 ust. 2 pkt 5 ustawy z dnia 8 marca 1990 r. o samorządzie gminnym (Dz. U. z 2022 r., poz. 559) i art. 14 ust. 1, 2 i 4 oraz w związku z art. 27 ustawy z dnia 27 marca 2003 r. o planowaniu i zagospodarowaniu przestrzennym (Dz. U. z 2022 r., poz. 503) Rada Miejska w Namysłowie uchwala, co następuje:


- § 1. 1. Przystępuje się do sporządzenia miejscowego planu zagospodarowania przestrzennego wsi Żaba.
- 2. Granice obszaru objętego projektem Planu określa załącznik w skali 1:30000 do niniejszej uchwały.
- § 2. Wykonanie uchwały powierza się Burmistrzowi Namysłowa.
- § 3. Uchwała wchodzi w życie z dniem podjęcia.

Przewodniczący Rady

Jacek Ochędzan

Granice obszaru objętego projektem Planu

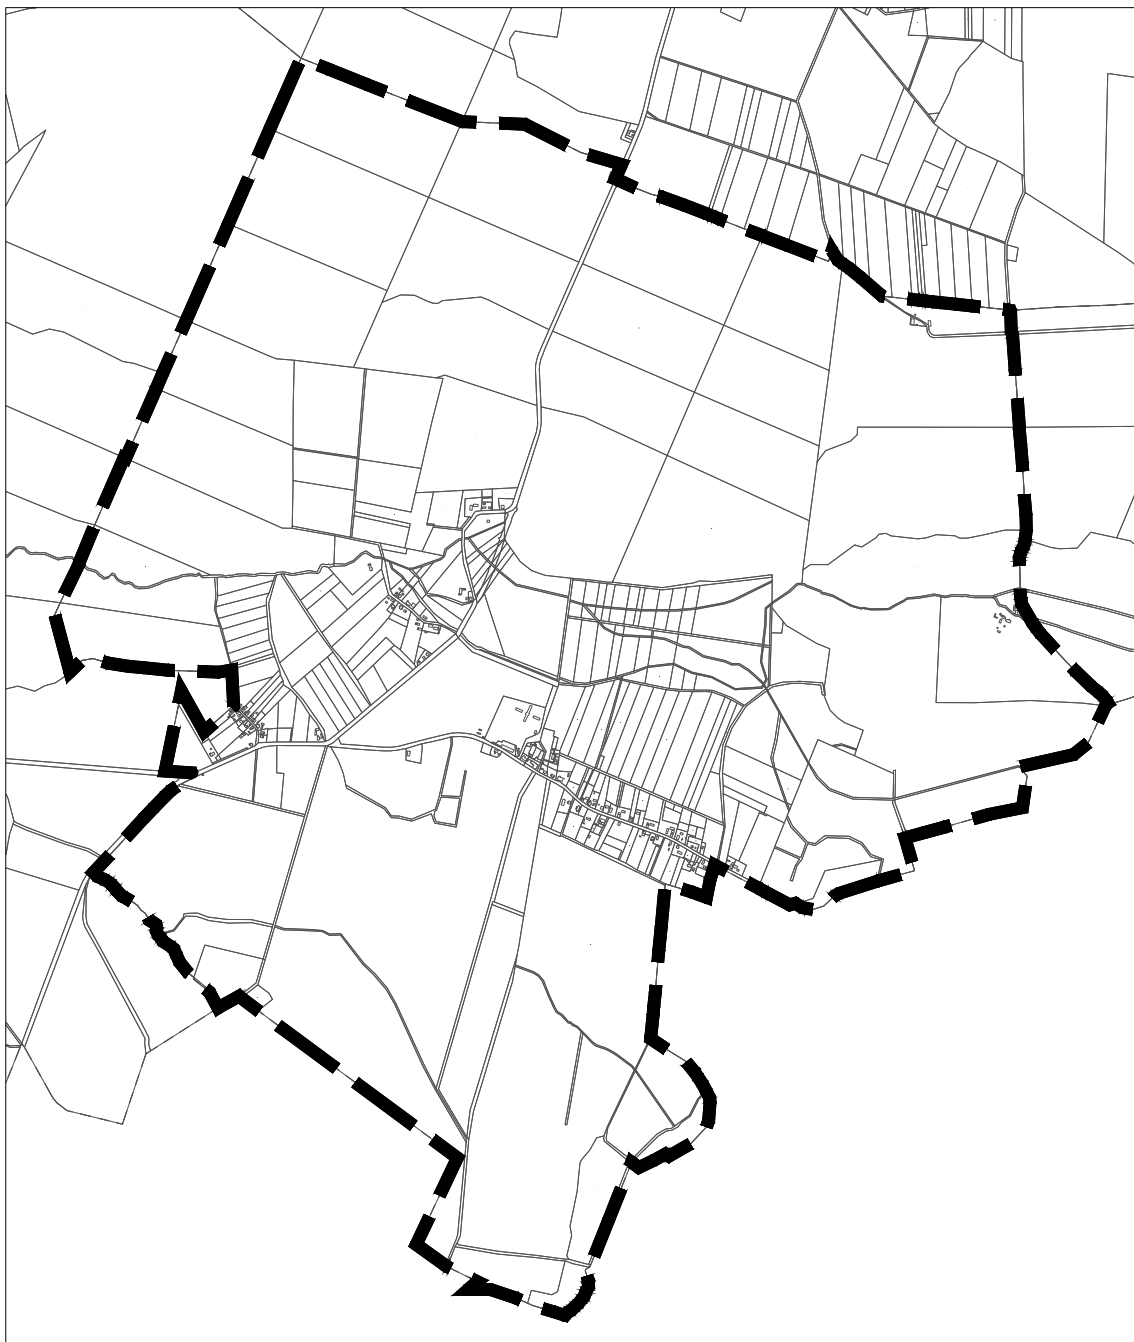

 granica obszaru objętego planem

skala 1:30000