

**UCHWAŁA NR 689/VIII/22  
RADY MIEJSKIEJ W NAMYSŁOWIE**

z dnia 25 sierpnia 2022 r.

**zmieniająca uchwałę w sprawie przystąpienia do sporządzenia zmiany miejscowego planu  
zagospodarowania przestrzennego miasta Namysłów**

Na podstawie art. 18 ust. 2 pkt 5 ustawy z dnia 8 marca 1990 r. o samorządzie gminnym (Dz. U. z 2022 r., poz. 559 z późn. zm.) i art. 14 ust. 1, 2 i 4 oraz w związku z art. 27 ustawy z dnia 27 marca 2003 r. o planowaniu i zagospodarowaniu przestrzennym (Dz. U. z 2022 r., poz. 503) Rada Miejska w Namysłowie uchwala, co następuje:

**§ 1.** W uchwale nr 531/VIII/22 rady Miejskiej w Namysłowie z dnia 24 lutego 2022 r. w sprawie przystąpienia do sporządzenia zmiany miejscowego planu zagospodarowania przestrzennego miasta Namysłów, skreśla się dotychczasową treść § 2, a w jego miejsce wpisuje się nową treść o brzmieniu:

„§ 2. Integralną część niniejszej uchwały stanowi załącznik nr 1 w skali 1:1000, załącznik nr 2 w skali 1:1000 oraz załącznik nr 3 w skali 1:1000, przedstawiający granice obszaru objętego projektem zmiany planu.”.


**§ 2.** Wykonanie uchwały powierza się Burmistrzowi Namysłowa.

**§ 3.** Uchwała wchodzi w życie z dniem podjęcia.

Przewodniczący Rady

**Jacek Ochędzan**

Załącznik do uchwały Nr 689/VIII/22  
Rady Miejskiej w Namysłowie  
z dnia 25 sierpnia 2022 r.

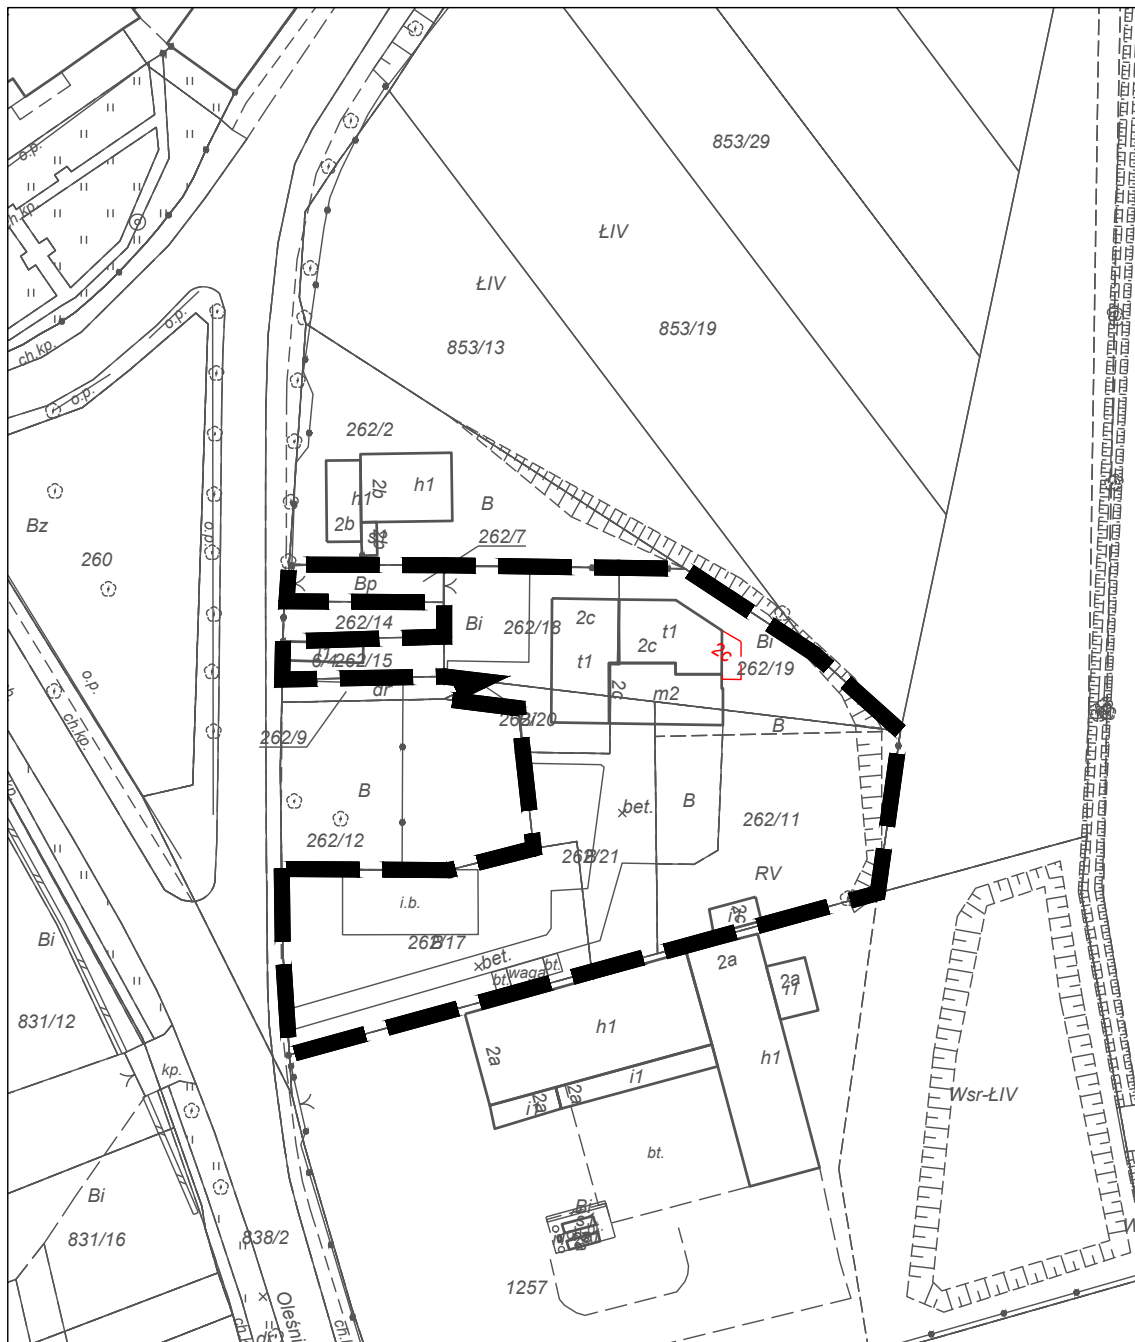

— granica obszaru objętego zmianą planu

skala 1:1000