

**UCHWAŁA NR 879/VIII/23**  
**RADY MIEJSKIEJ W NAMYSŁOWIE**

z dnia 22 czerwca 2023 r.

**w sprawie przystąpienia do sporządzenia zmiany miejscowego planu zagospodarowania przestrzennego  
działek nr 440/16 i 440/17 położonych w miejscowości Głuszyna**

Na podstawie art. 18 ust. 2 pkt 5 ustawy z dnia 8 marca 1990 r. o samorządzie gminnym (Dz. U. z 2023 r., poz. 40, 572) i art. 14 ust. 1, 2 i 4 oraz w związku z art. 27 ustawy z dnia 27 marca 2003 r. o planowaniu i zagospodarowaniu przestrzennym (Dz. U. z 2023 r., poz. 977) Rada Miejska w Namysłowie uchwala, co następuje:

**§ 1.** Przystępuje się do sporządzenia zmiany miejscowego planu zagospodarowania przestrzennego wsi Głuszyna i Brzezinka, uchwalonego uchwałą Nr 477/VIII/21 Rady Miejskiej w Namysłowie z dnia 30 grudnia 2021 r.

**§ 2.** Integralną część niniejszej uchwały stanowi załącznik nr 1 w skali 1:1000 przedstawiający granice obszaru objętego projektem zmiany planu.

**§ 3.** Wykonanie uchwały powierza się Burmistrzowi Namysłowa.


**§ 4.** Uchwała wchodzi w życie z dniem podjęcia.


Przewodniczący Rady

**Jacek Ochędzan**

Załącznik do uchwały Nr 879/VIII/23  
Rady Miejskiej w Namysłowie  
z dnia 22 czerwca 2023 r.

**Granice obszaru objętego projektem zmiany planu**

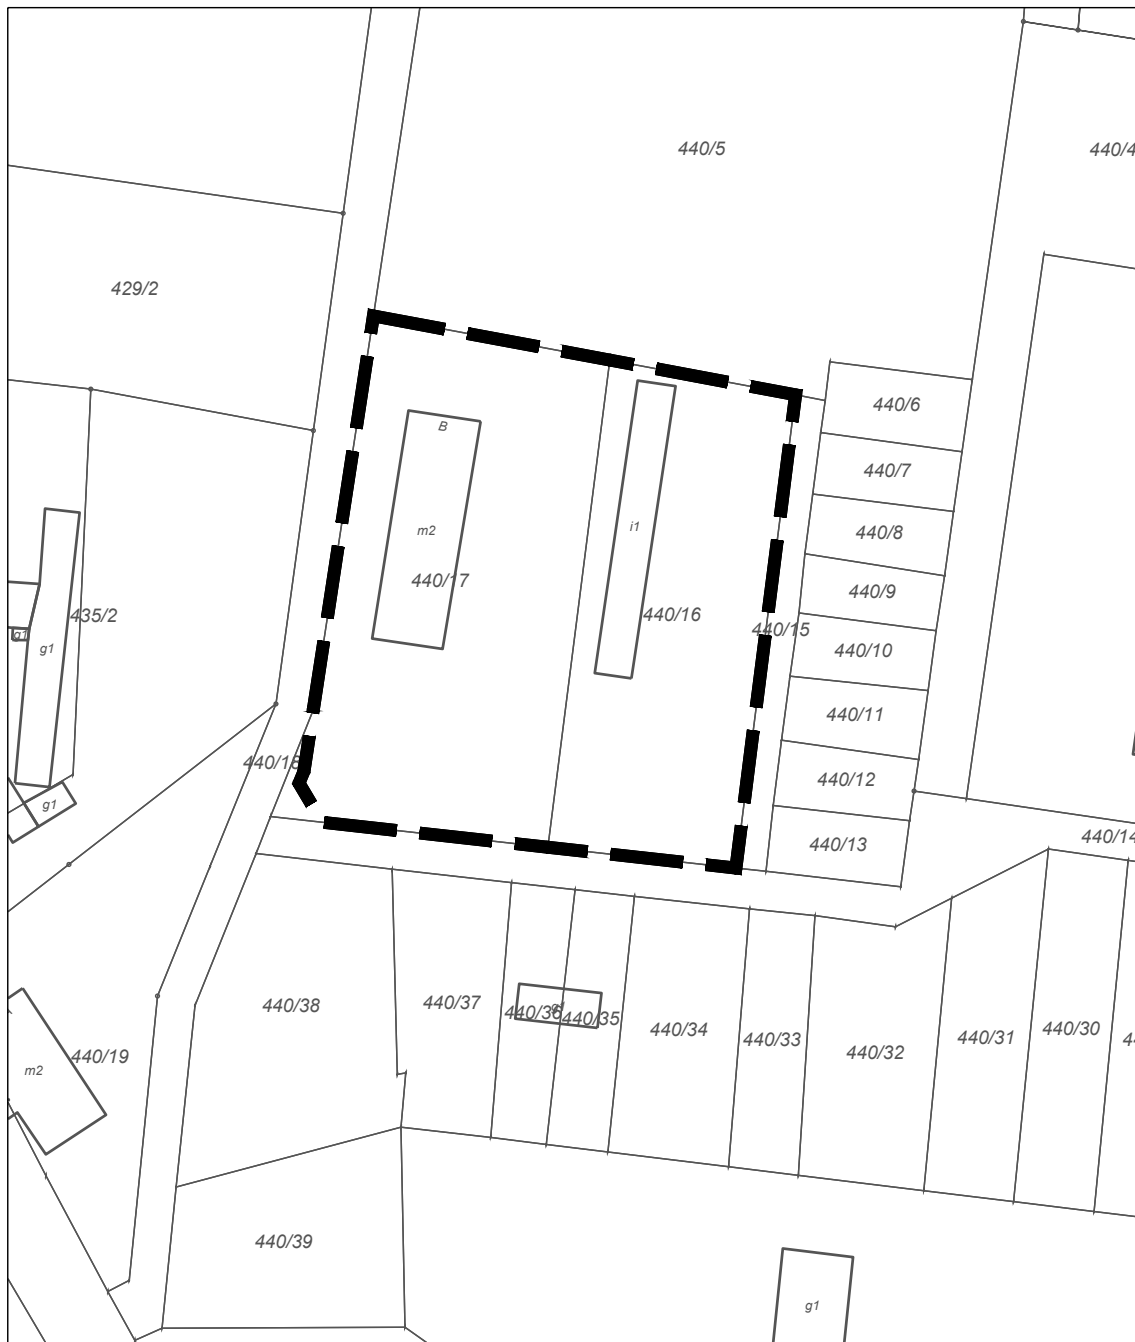

 granica obszaru objętego zmianą planu

skala 1:1000