

UCHWAŁA NR 900/VIII/23
RADY MIEJSKIEJ W NAMYSŁOWIE

z dnia 1 września 2023 r.

w sprawie przystąpienia do sporządzenia zmiany miejscowego planu zagospodarowania przestrzennego działek położonych w miejscowości Kamienna

Na podstawie art. 18 ust. 2 pkt 5 ustawy z dnia 8 marca 1990 r. o samorządzie gminnym (Dz. U. z 2023 r., poz. 40, 572, 1463) i art. 14 ust. 1, 2 i 4 oraz w związku z art. 27 ustawy z dnia 27 marca 2003 r. o planowaniu i zagospodarowaniu przestrzennym (Dz. U. z 2023 r., poz. 977) Rada Miejska w Namysłowie uchwala, co następuje:

§ 1. Przystępuje się do sporządzenia zmiany miejscowego planu zagospodarowania przestrzennego działek położonych w miejscowości Kamienna, uchwalonych uchwałą nr XXV/308/14 Rady Miejskiej w Namysłowie z dnia 27 marca 2014 r. w sprawie uchwalenia zmiany miejscowych planów zagospodarowania przestrzennego obowiązujących na terenie Gminy Namysłów oraz uchwałą nr 688/VIII/22 rady Miejskiej w Namysłowie z dnia 25 sierpnia 2022 r. w sprawie uchwalenia zmiany miejscowych planów zagospodarowania przestrzennego obowiązujących na terenie Gminy Namysłów.

§ 2. Integralną część niniejszej uchwały stanowi załącznik nr 1 w skali 1:2000, załącznik nr 2 w skali 1:2000 oraz załącznik nr 3 w skali 1:2000 przedstawiające granice obszaru objętego projektem zmiany planu.

§ 3. Wykonanie uchwały powierza się Burmistrzowi Namysłowa.


§ 4. Uchwała wchodzi w życie z dniem podjęcia.


Przewodniczący Rady

Jacek Ochędzan

Załącznik Nr 1 do uchwały Nr 900/VIII/23
Rady Miejskiej w Namysłowie
z dnia 1 września 2023 r.

Granice obszaru objętego projektem zmiany planu

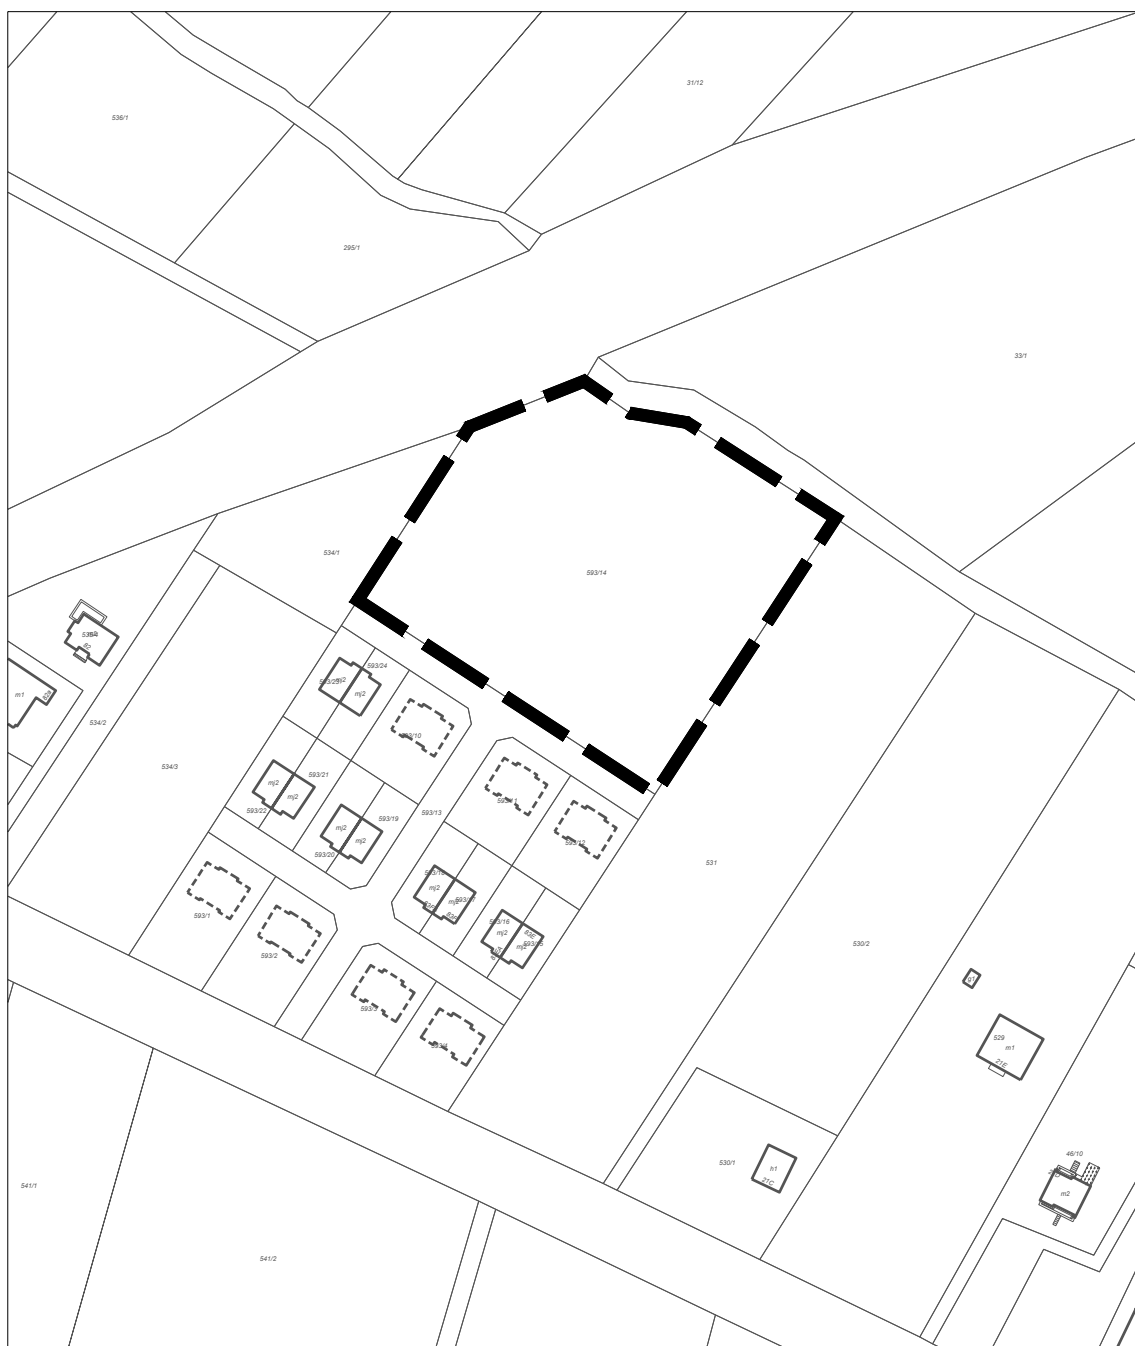



 granica obszaru objętego zmianą planu

skala 1:2000

Załącznik Nr 3 do uchwały Nr 900/VIII/23
Rady Miejskiej w Namysławie
z dnia 1 września 2023 r.

Granice obszaru objętego projektem zmiany planu

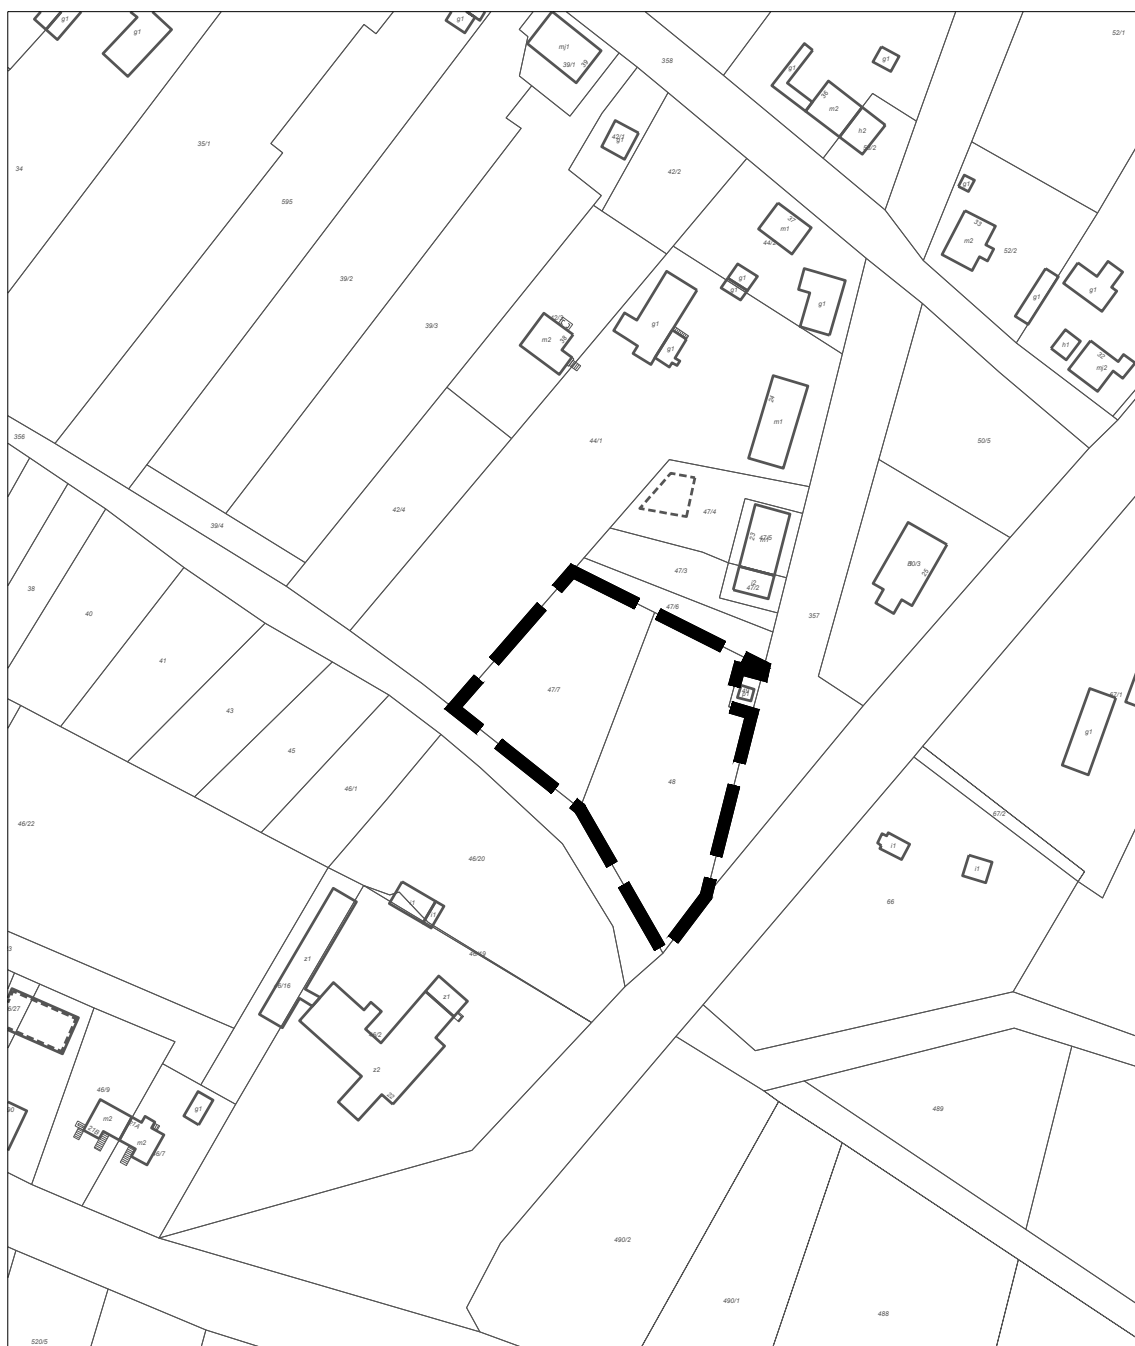

 granica obszaru objętego zmianą planu

skala 1:2000