

UCHWAŁA NR
RADY MIEJSKIEJ W NAMYSŁOWIE

z dnia 2024 r.

**w sprawie przystąpienia do sporządzenia miejscowego planu zagospodarowania przestrzennego miasta
Namysłów**

Na podstawie art. 18 ust. 2 pkt 5 ustawy z dnia 8 marca 1990 r. o samorządzie gminnym (Dz. U. z 2023 r., poz. 40, 572, 1463, 1688) i art. 14 ust. 1, 2 i 4 oraz w związku z art. 27 ustawy z dnia 27 marca 2003 r. o planowaniu i zagospodarowaniu przestrzennym (Dz. U. z 2023 r. poz. 977, 1506, 1597, 1688, 1890, 2029, 2739) Rada Miejska w Namysłowie uchwala, co następuje:

§ 1. Przystępuje się do sporządzenia miejscowego planu zagospodarowania przestrzennego miasta Namysłów, zwanego dalej Planem.

§ 2. Integralną część niniejszej uchwały stanowi załącznik graficzny w skali 1:50 000 przedstawiający granice obszaru objętego projektem Planu.

§ 3. Wykonanie uchwały powierza się Burmistrzowi Namysłowa.


§ 4. Uchwała wchodzi w życie z dniem podjęcia.

Przewodniczący Rady

Jacek Ochędzan

Załącznik do uchwały Nr
Rady Miejskiej w Namysłowie
z dnia 2024 r.

Załącznik graficzny przedstawiający granice obszaru objętego projektem Planu, w skali 1:50 000.

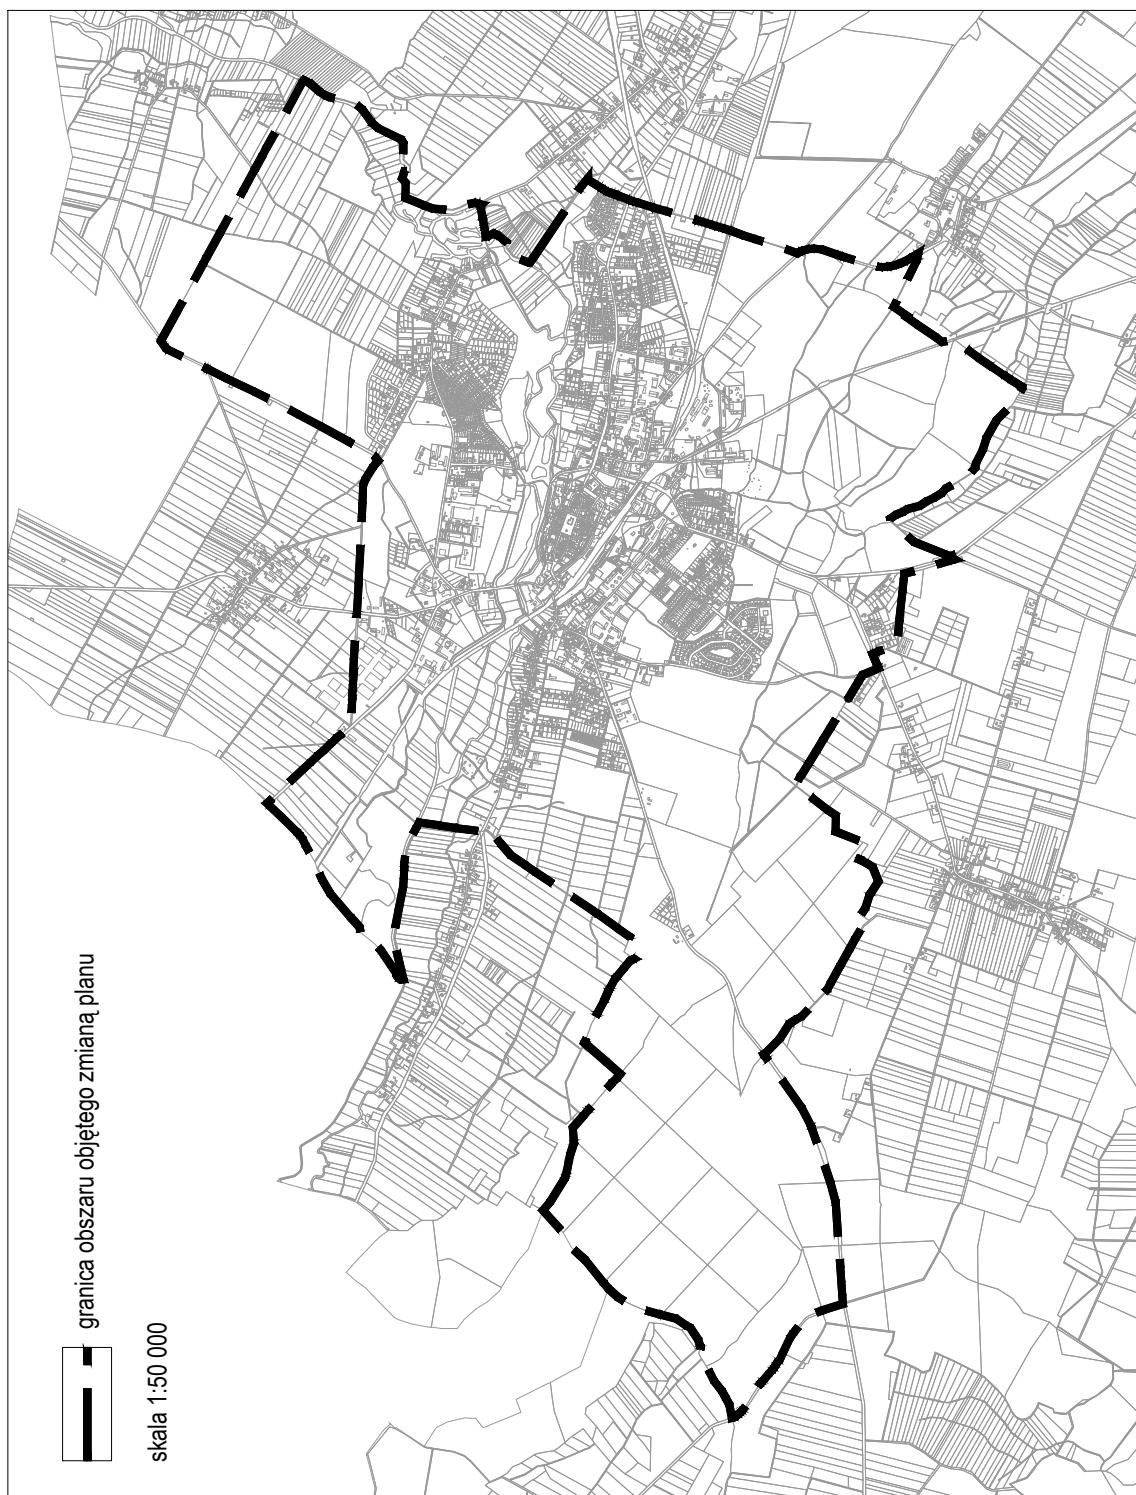

Uzasadnienie

Przystąpienie do sporządzenia miejscowego planu zagospodarowania przestrzennego miasta Namysłów proponuje się w celu polepszenia zasad, parametrów i wskaźników kształtowania zabudowy oraz zagospodarowania przestrzennego.

Przystąpienie do sporządzenia planu wynika także z licznie składanych wniosków o podjęcie działań planistycznych w zakresie zmian zapisów obowiązujących planów zagospodarowania przestrzennego na terenie miasta Namysłów

Zgodnie z art. 14 ust. 1 ustawy z dnia 27 marca 2003 r. o planowaniu i zagospodarowaniu przestrzennym (Dz. U. z 2023 r. poz. 977 z późn. zm.) w celu ustalenia przeznaczenia terenów, w tym dla inwestycji celu publicznego, oraz określenia sposobów ich zagospodarowania i zabudowy rada gminy podejmuje uchwałę o przystąpieniu do sporządzenia miejscowego planu zagospodarowania przestrzennego.

Projektodawca: Burmistrz

KH/JK, GR