


MIJSCOWY PLAN ZAGOSPODAROWANIA PRZESTRZENNEGO DLA LOKALIZACJI ELEKTROWNI WIATROWYCH W PÓŁNOCNEJ CZĘŚCI GMINY NAMYSŁÓW

WYRYS ZE STUDIUM UWARUNKOWAN I KIERUNKÓW ZAGOSPODAROWANIA PRZESTRZENNEGO GMINY NAMYSŁÓW

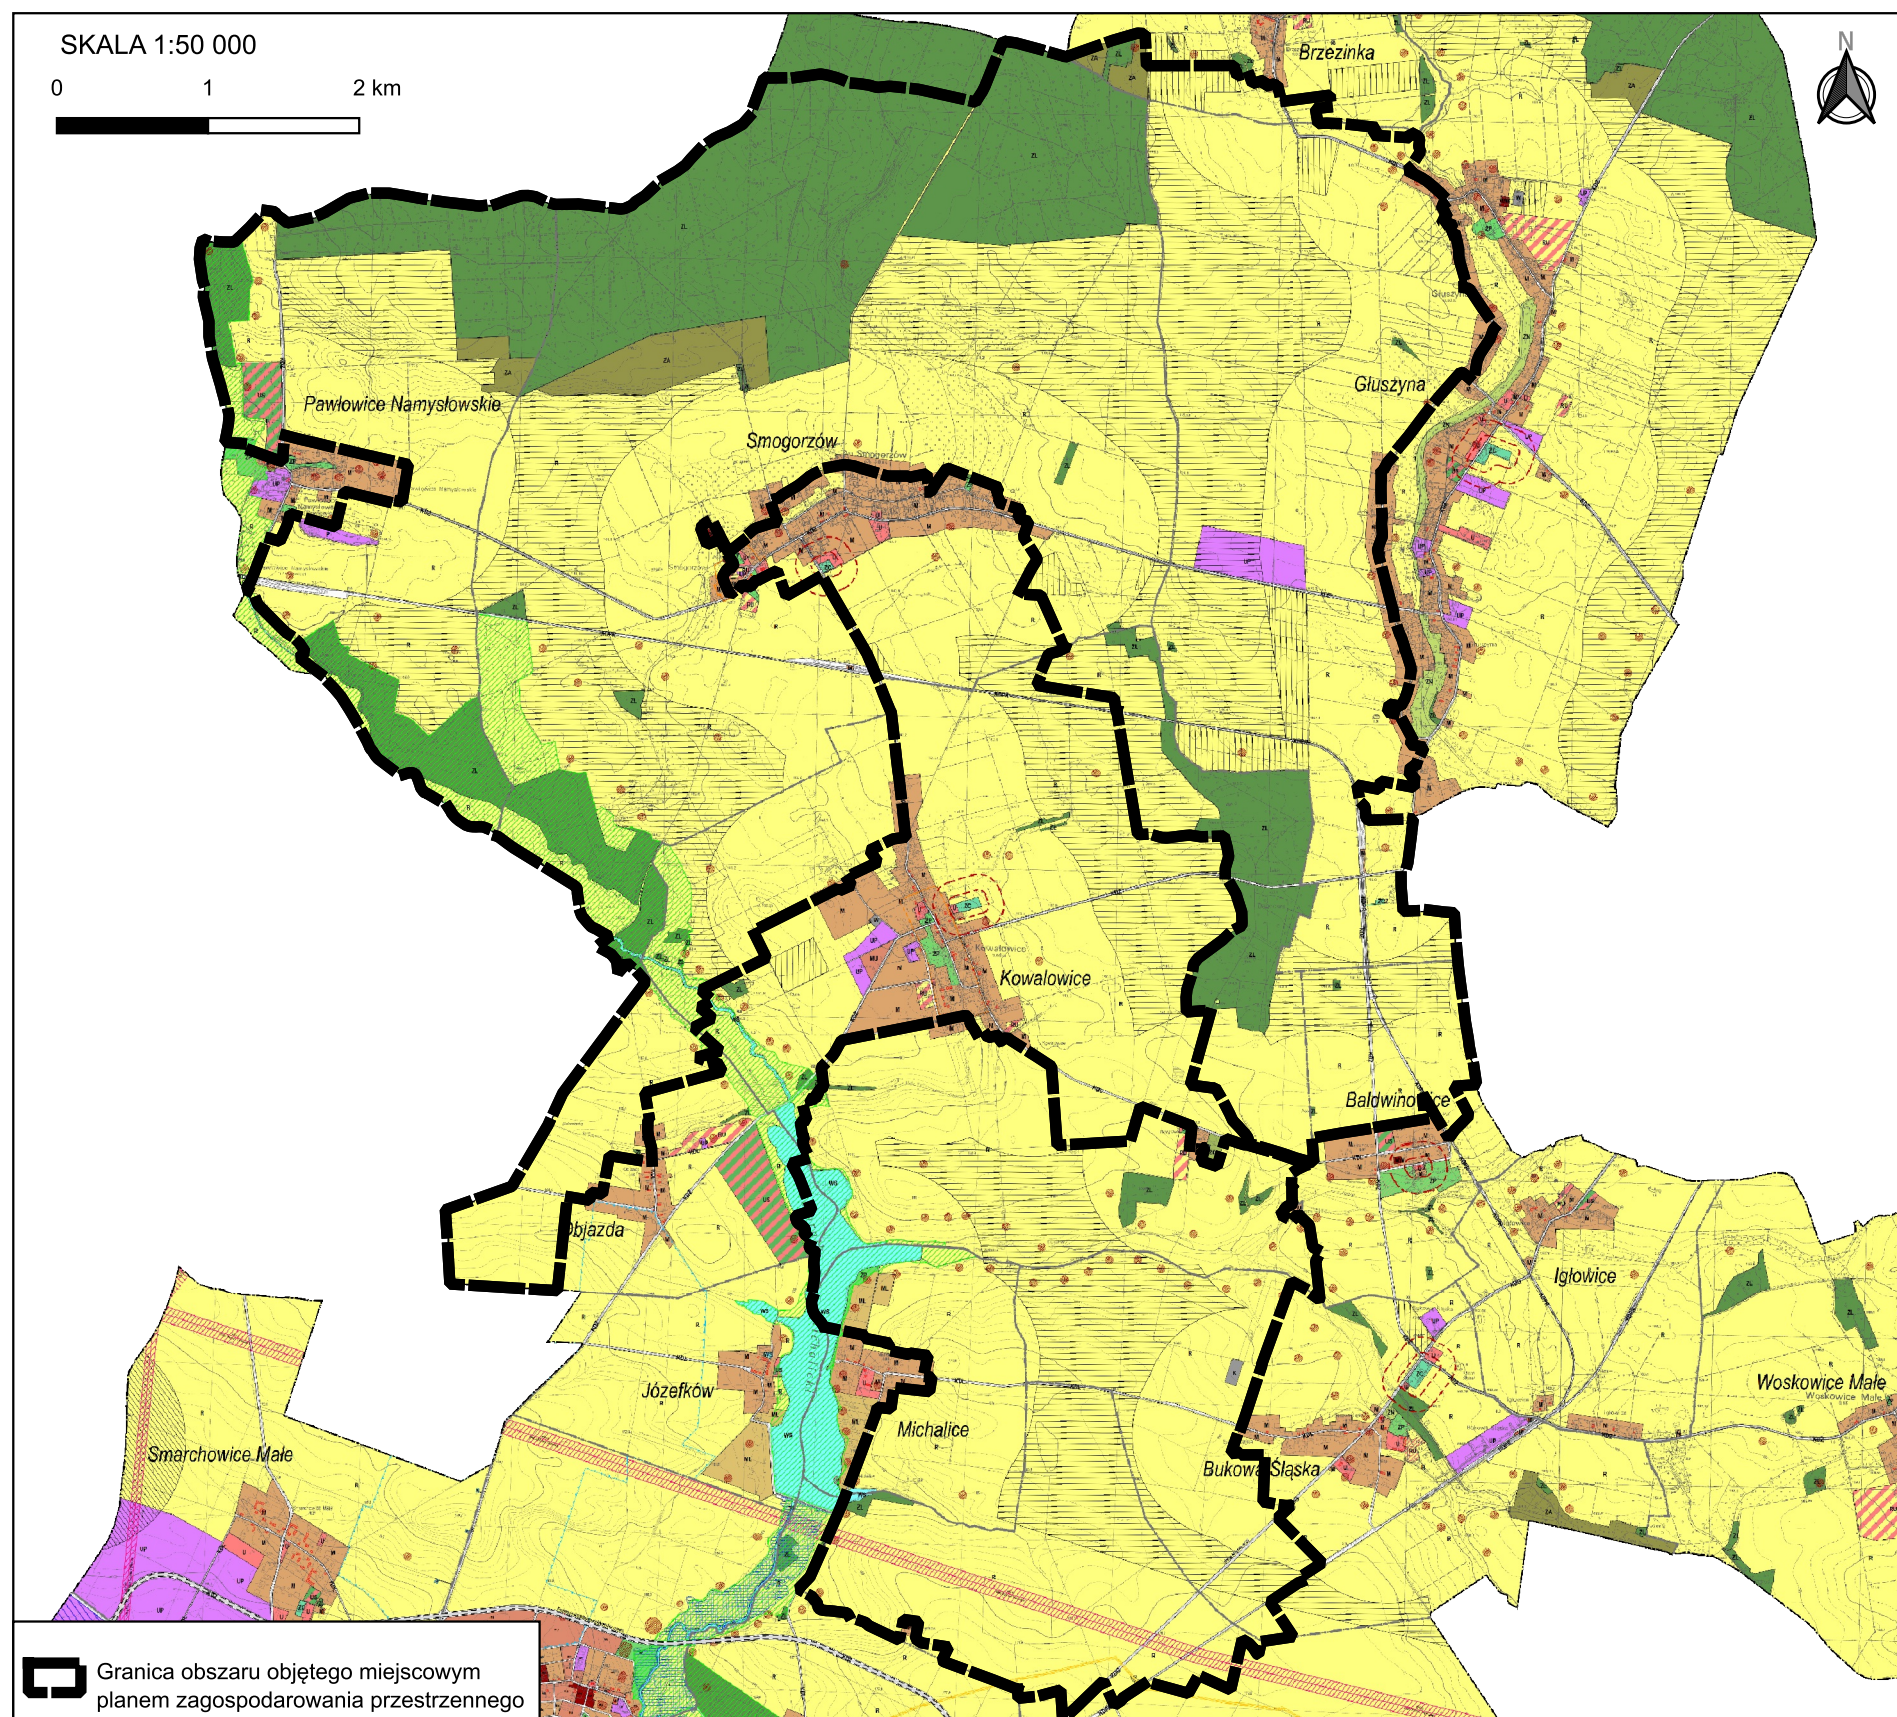

LEGENDA DO STUDIUM UWARUNKOWAN I KIERUNKÓW ZAGOSPODAROWANIA PRZESTRZENNEGO GMINY NAMYSŁÓW - UCHWAŁA NR 18/IX/24 Z DNIA 27 MAJA 2024 R.

	granica gminy		obszary umieszczenia obiektów handlowych o powierzchni sprzedaży powyżej 2000 m ²
	granica obszaru		korytarz ekologiczny doliny rzeki Widawy
	linia kolejowa		zespół przyrodniczo-krajoznawczy Wąparyk na rzece Widawie
	granica terenu zamkniętego		obszar chronionego krajobrazu "Lasy Stobrosko-Turawskie"
	teren zabudowy mieszkaniowej (jednorodzinnej)		obszar Natura 2000 Lasy Baranuckie
	teren wielofunkcyjnej zabudowy wiejskiej (zabudowy zagrodowej, mieszkaniowej jednorodzinnej, mieszaniowo-usługowej)		użytek ekologiczny
	teren zabudowy mieszkaniowo-usługowej		razem z przystankiem Żabłocie
	teren zabudowy usługowej		pomnik przyrody
	teren zabudowy lekarskiej		złote piaski karłowatych Jastrzębie
	teren zabudowy usługowej		Główny Zbiornik Wód Podziemnych nr 320 Dolina Ody
	teren sportu i rekreacji		strefa ochrony kameralnej cmentarza
	teren zabudowy usługowo-produkcyjnej		granica obszaru szczególnego zagrożenia powodzi (zawieju wody 1%)
	teren eksploatacji kruszycen		granica obszaru szczególnego zagrożenia powodzi (zawieju wody 1%)
	teren rolniczy		ujęcie wody
	teren obsługi produkcji w gospodarstwach rolnohodowlanych, ogrodnictwa oraz gospodarstwach leśnych		strefa ochrony bezpośredniej ujęcia wody
	teren leśny		strefa ochrony pośredniej ujęcia wody
	grunty do zakalenia		obiekt objęty ochroną konserwatorską
	teren zieleni urządzonej		obiekt wpisany do rejestru zabytków
	teren zieleni naturalnej		Zespół Browaru Namysłowski wpisany do rejestru zabytków
	teren ogrodnictwa obywatelskiego		Zespół szpitala namysłowskiego wpisany do rejestru zabytków
	teren cmentarza		Park miejski wpisany do rejestru zabytków
	teren cmentarza dla zwierząt		park wiejski wpisany do rejestru zabytków
	teren zieleni objętej formami ochrony przyrody		granica obszaru urbanistycznego wpisane do rejestru zabytków
	teren wód powierzchniowych		strefa ochrony konserwatorskiej
	teren obsługi komunikacji (parkingi i garaże)		zabytek archeologiczny
	teren z domującym ruchem pieszym		planowana obwodnica miasta
	teren kolejowy		napowietrzna linia elektroenergetyczna wysokiego napięcia wraz ze strefą oddziaływania
	teren drogi głównej		napowietrzna linia elektroenergetyczna najwyższego napięcia wraz ze strefą oddziaływania
	teren drogi zbiorczej		projektowana napowietrzna linia elektroenergetyczna najwyższego napięcia wraz ze strefą oddziaływania
	teren drogi lokalnej		projektowana kablowa linia elektroenergetyczna wysokiego napięcia wraz ze strefą oddziaływania
	teren drogi gęsto-miejscowej		projektowana kablowa linia elektroenergetyczna wysokiego napięcia wraz ze strefą oddziaływania
	teren innych dróg (dorzecznych, wozniących, oligie pieszko-jazdnych)		gazociąg wysokiego ciśnienia DN 100 PN 6,3 MPa wraz ze strefą kontrolowaną
	teren infrastruktury technicznej - elektroenergetyka		strefa ochronna elektrowni wiatrowych
	teren infrastruktury technicznej - kanalizacja		strefa ochronna terenu zamkniętego A
	teren infrastruktury technicznej - wodociągi		strefa ochronna terenu zamkniętego B
	teren infrastruktury technicznej - gazowiczo		strefa ochronna terenu zamkniętego C
	teren infrastruktury technicznej - gospodarowanie odpadami		obszary, na których zamierzane będą urządzenia wytwarzające energię z odnawialnych źródeł energii o mocy zainstalowanej większej niż 500 kW - elektrownie wiatrowe
	teren infrastruktury technicznej - ciepłownictwo		obszary, na których zamierzane będą urządzenia wykorzystujące energię z odnawialnych źródeł energii o mocy zainstalowanej większej niż 500 kW - wdrożenie urządzeń fotowoltaiczne
	teren ewakuacyjny		